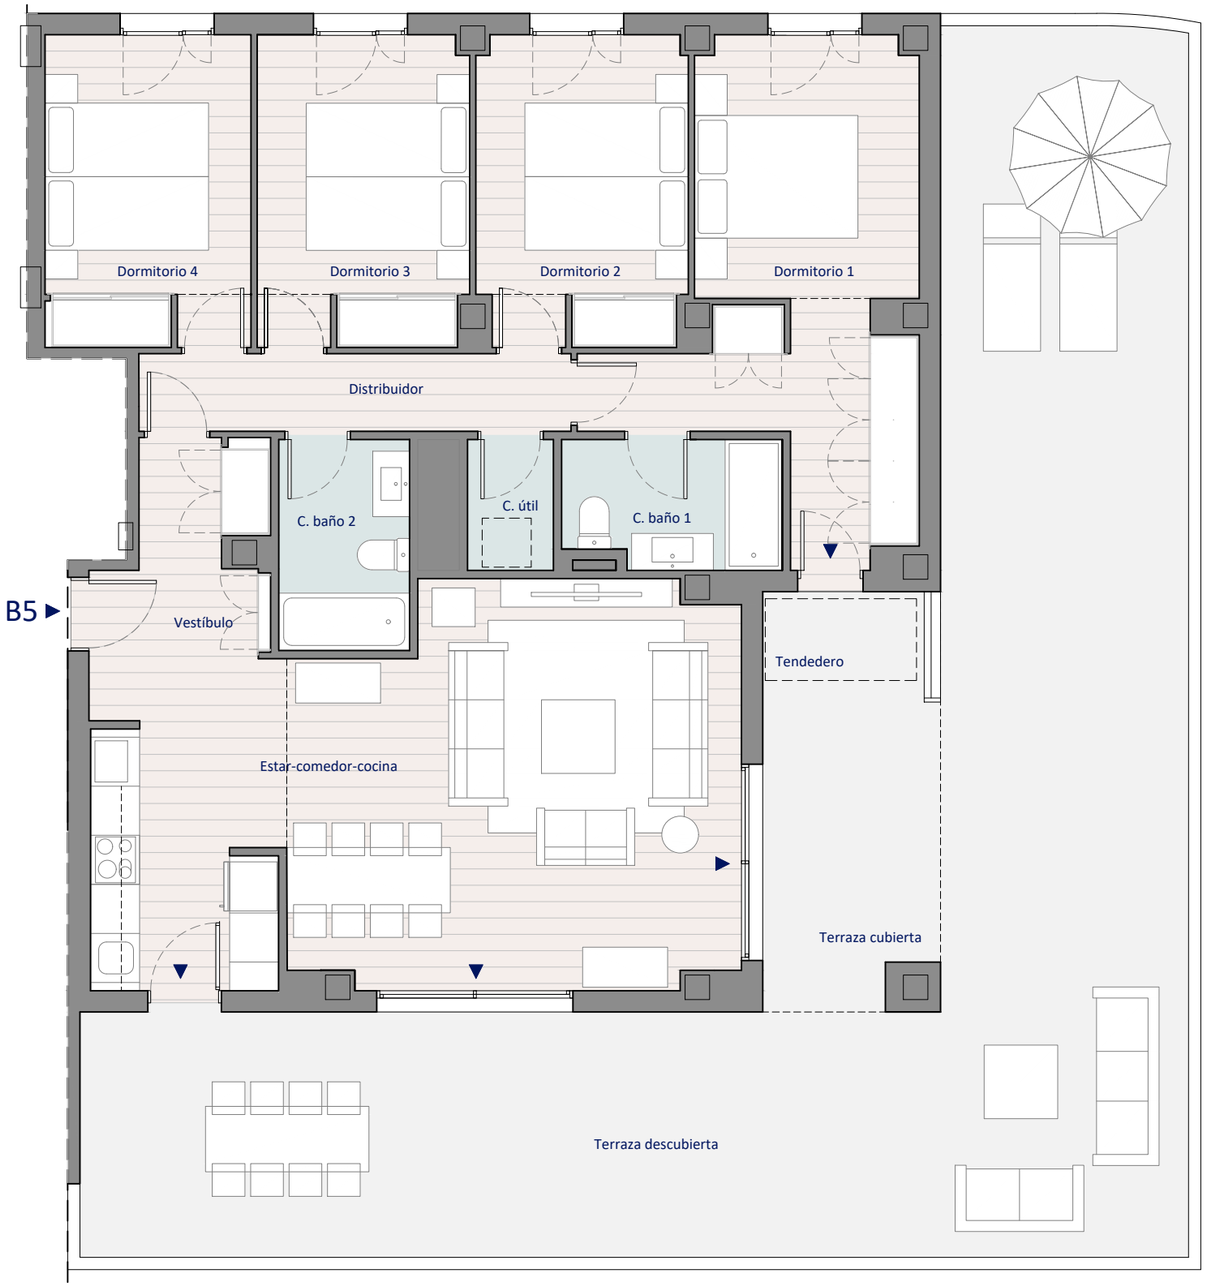


vivaria
VALDEMORO

B5

4 Dormitorios
Escala 1/75 en A3

1 ud. Ubicada en planta BAJA

Superficies

SUPERFICIE VIVIENDA

Útil	111,47 m²
Construida	152,69 m²

SUPERFICIES INTERIORES


Vestíbulo	4,58 m²
Estar comedor cocina	35,74 m²
Distribuidor	5,02 m²
Dormitorio 1	16,49 m²
Dormitorio 2	9,60 m²
Dormitorio 3	9,76 m²
Dormitorio 4	9,59 m²
Cuarto de baño 1	4,11 m²
Cuarto de baño 2	4,13 m²
Cuarto utilidades	1,68 m²
TOTAL SUPERFICIE INTERIOR	**100,70** m²

SUPERFICIE ÚTIL EXTERIOR

Terraza cubierta	8,77 m²
Tendedero	2,00 m²
TOTAL SUP. ÚTIL EXTERIOR CUBIERTA	**10,77** m²
Terraza descubierta	77,23 m²
TOTAL SUP. ÚTIL EXTERIOR DESCUBIERTA	**77,23** m²

SUPERFICIE CONSTRUIDA EXTERIOR

Terraza cubierta	9,18 m²
Tendedero	2,00 m²
TOTAL SUP. CONS. EXTERIOR CUBIERTA	**11,18** m²
Terraza descubierta	82,49 m²
TOTAL SUP. CONS. EXTERIOR DESCUBIERTA	**82,49** m²

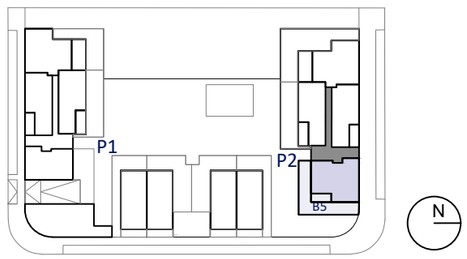

ESCALA GRÁFICA

1m 2m 3m 4m 5m

EL PRESENTE DOCUMENTO ES DE CARÁCTER INFORMATIVO Y PODRÁ EXPERIMENTAR VARIACIONES O EXIGENCIAS DEL PROYECTO. TODO EL MOBILIARIO, INCLUIDO EL DE LA COCINA, ES MERAMENTE DECORATIVO. LAS SUPERFICIES EXPRESADAS SON APROXIMADAS, PUDIENDO EXPERIMENTAR MODIFICACIONES EN EL DESARROLLO DE LA EJECUCIÓN DE LAS OBRAS.

PROMUEVE: Realia Business

REALIA