


PLANTA 5ª

TIPOLOGÍA	T-19	4D4
Nº DORMITORIOS		4
Nº VIVIENDAS		2
UBICACIÓN		
PORTAL	PLANTA	LETRA
4 (BLOQUE G)	5ª	A
5 (BLOQUE G)	5ª	A

SUPERFICIE ÚTIL INTERIOR	96.05 m2
SUPERFICIE ÚTIL TERRAZA 1	87.30 m2
SUPERFICIE ÚTIL TERRAZA 2	18.18 m2
SUPERFICIE ÚTIL EXTERIOR COMPUTABLE (10% DE LA SUP. ÚTIL DE LA VIVIENDA)	9.61 m2
SUPERFICIE ÚTIL TOTAL VIVIENDA (INTERIOR + EXTERIOR)	105.66 m2
SUPERFICIE CONSTRUIDA TERRAZA DESCUBIERTA	117.20 m2
SUPERFICIE TOTAL CONSTRUIDA VIVIENDA (incluida zonas comunes)	146.24 m2

NOTA: ESTE PLANO ES PROVISIONAL. ESTANDO SUJETO A MODIFICACIONES POR NECESIDADES DE OBRA O MOTIVOS ADMINISTRATIVOS Y AQUELLAS QUE ESTIME PERTINENTE LA DIRECCIÓN FACULTATIVA. EL AMUEBLAMIENTO FIGURA EXCLUSIVAMENTE A TÍTULO ORIENTATIVO NO ESTANDO INCLUIDO EN EL COSTE DE LA VIVIENDA.

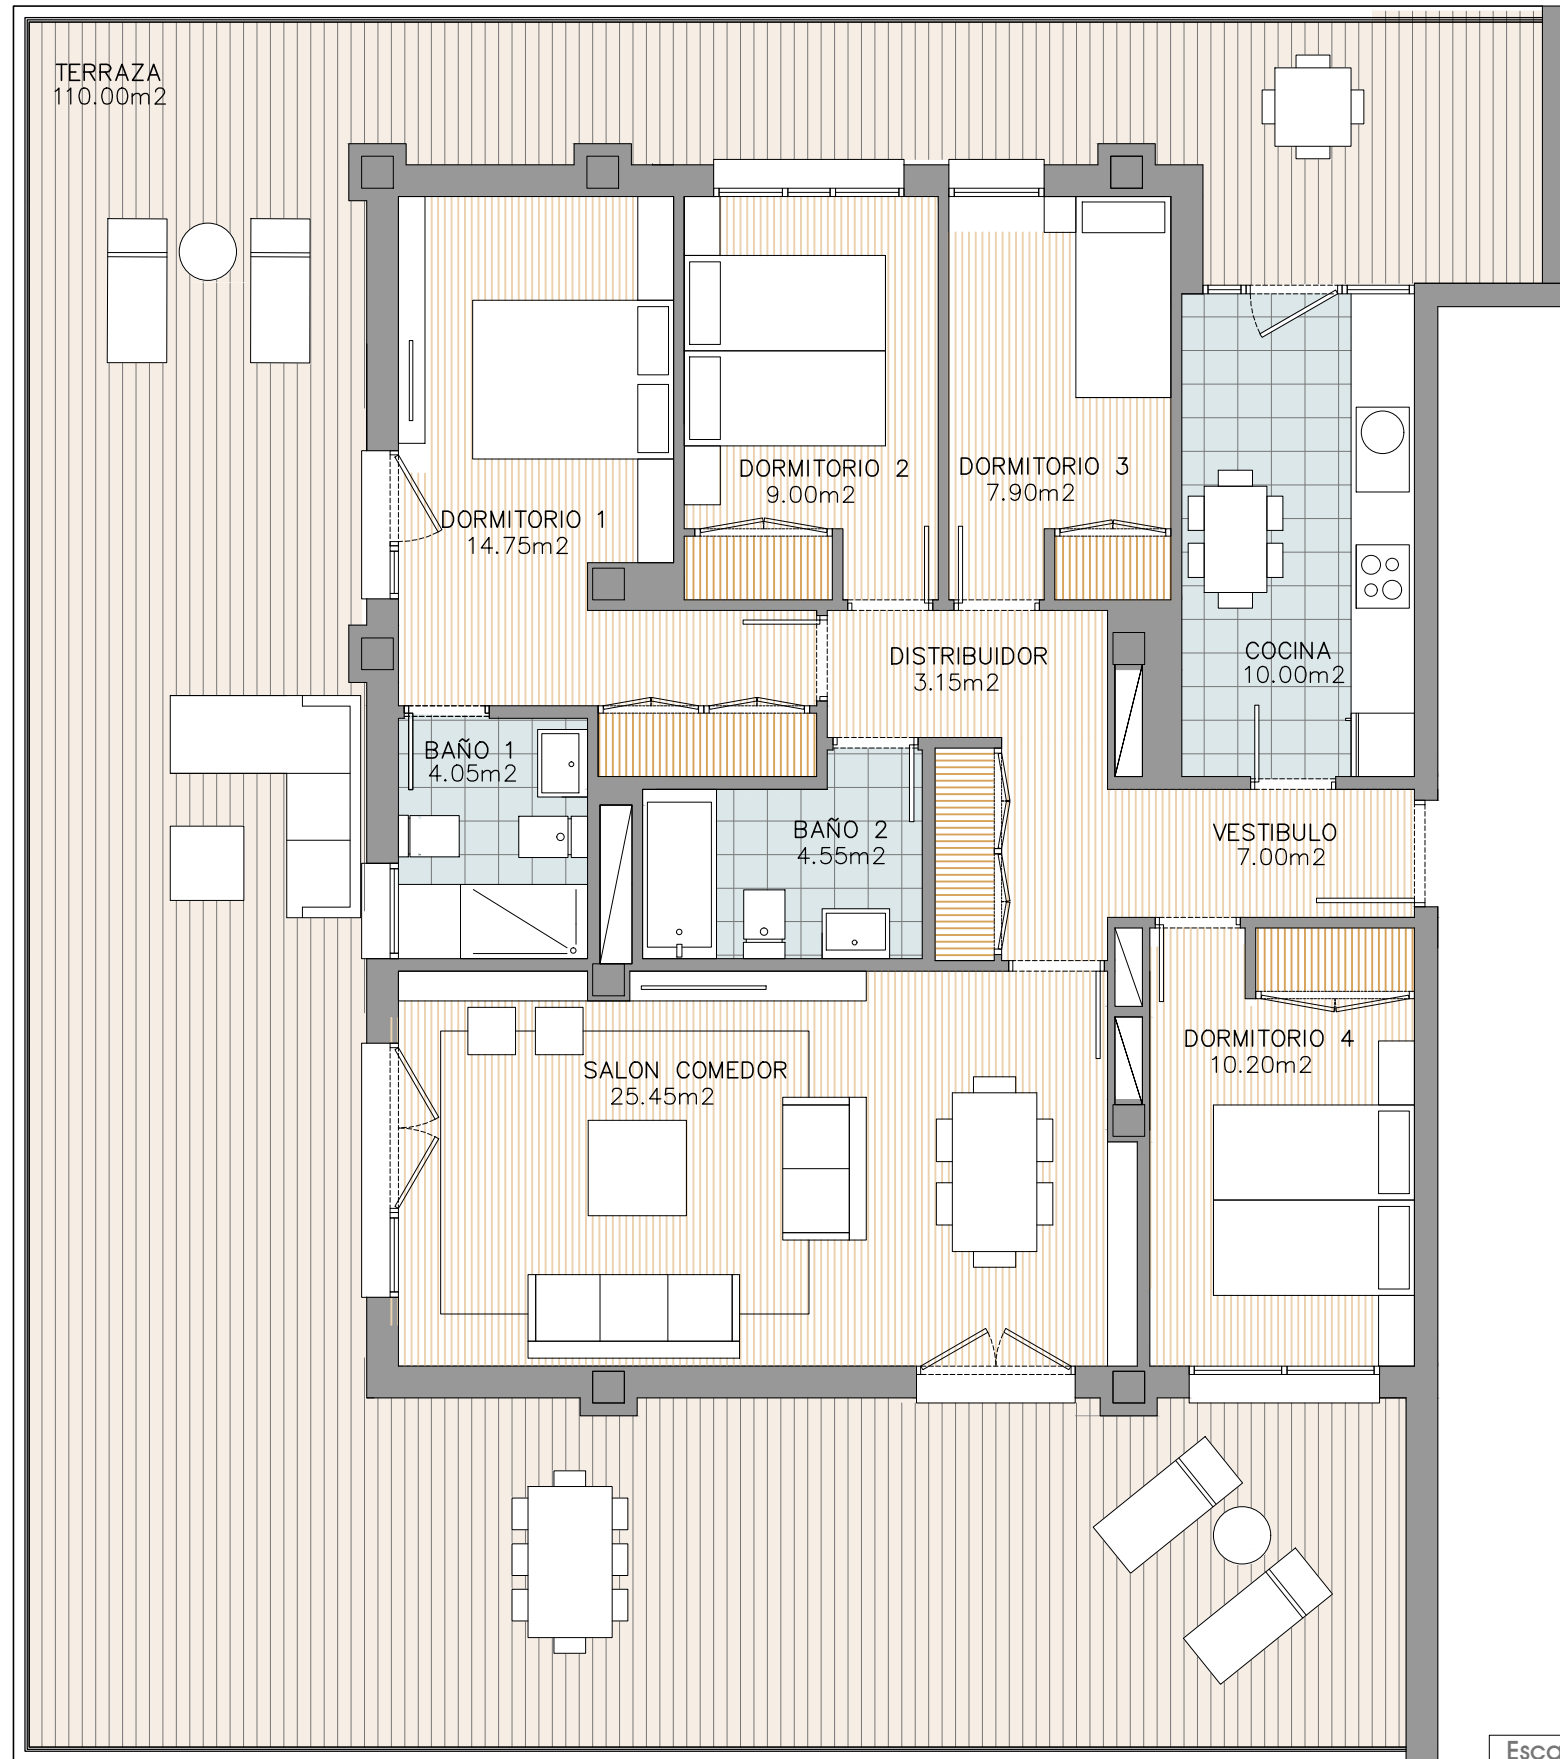

Escala gráfica

