



PLANTA 1ª

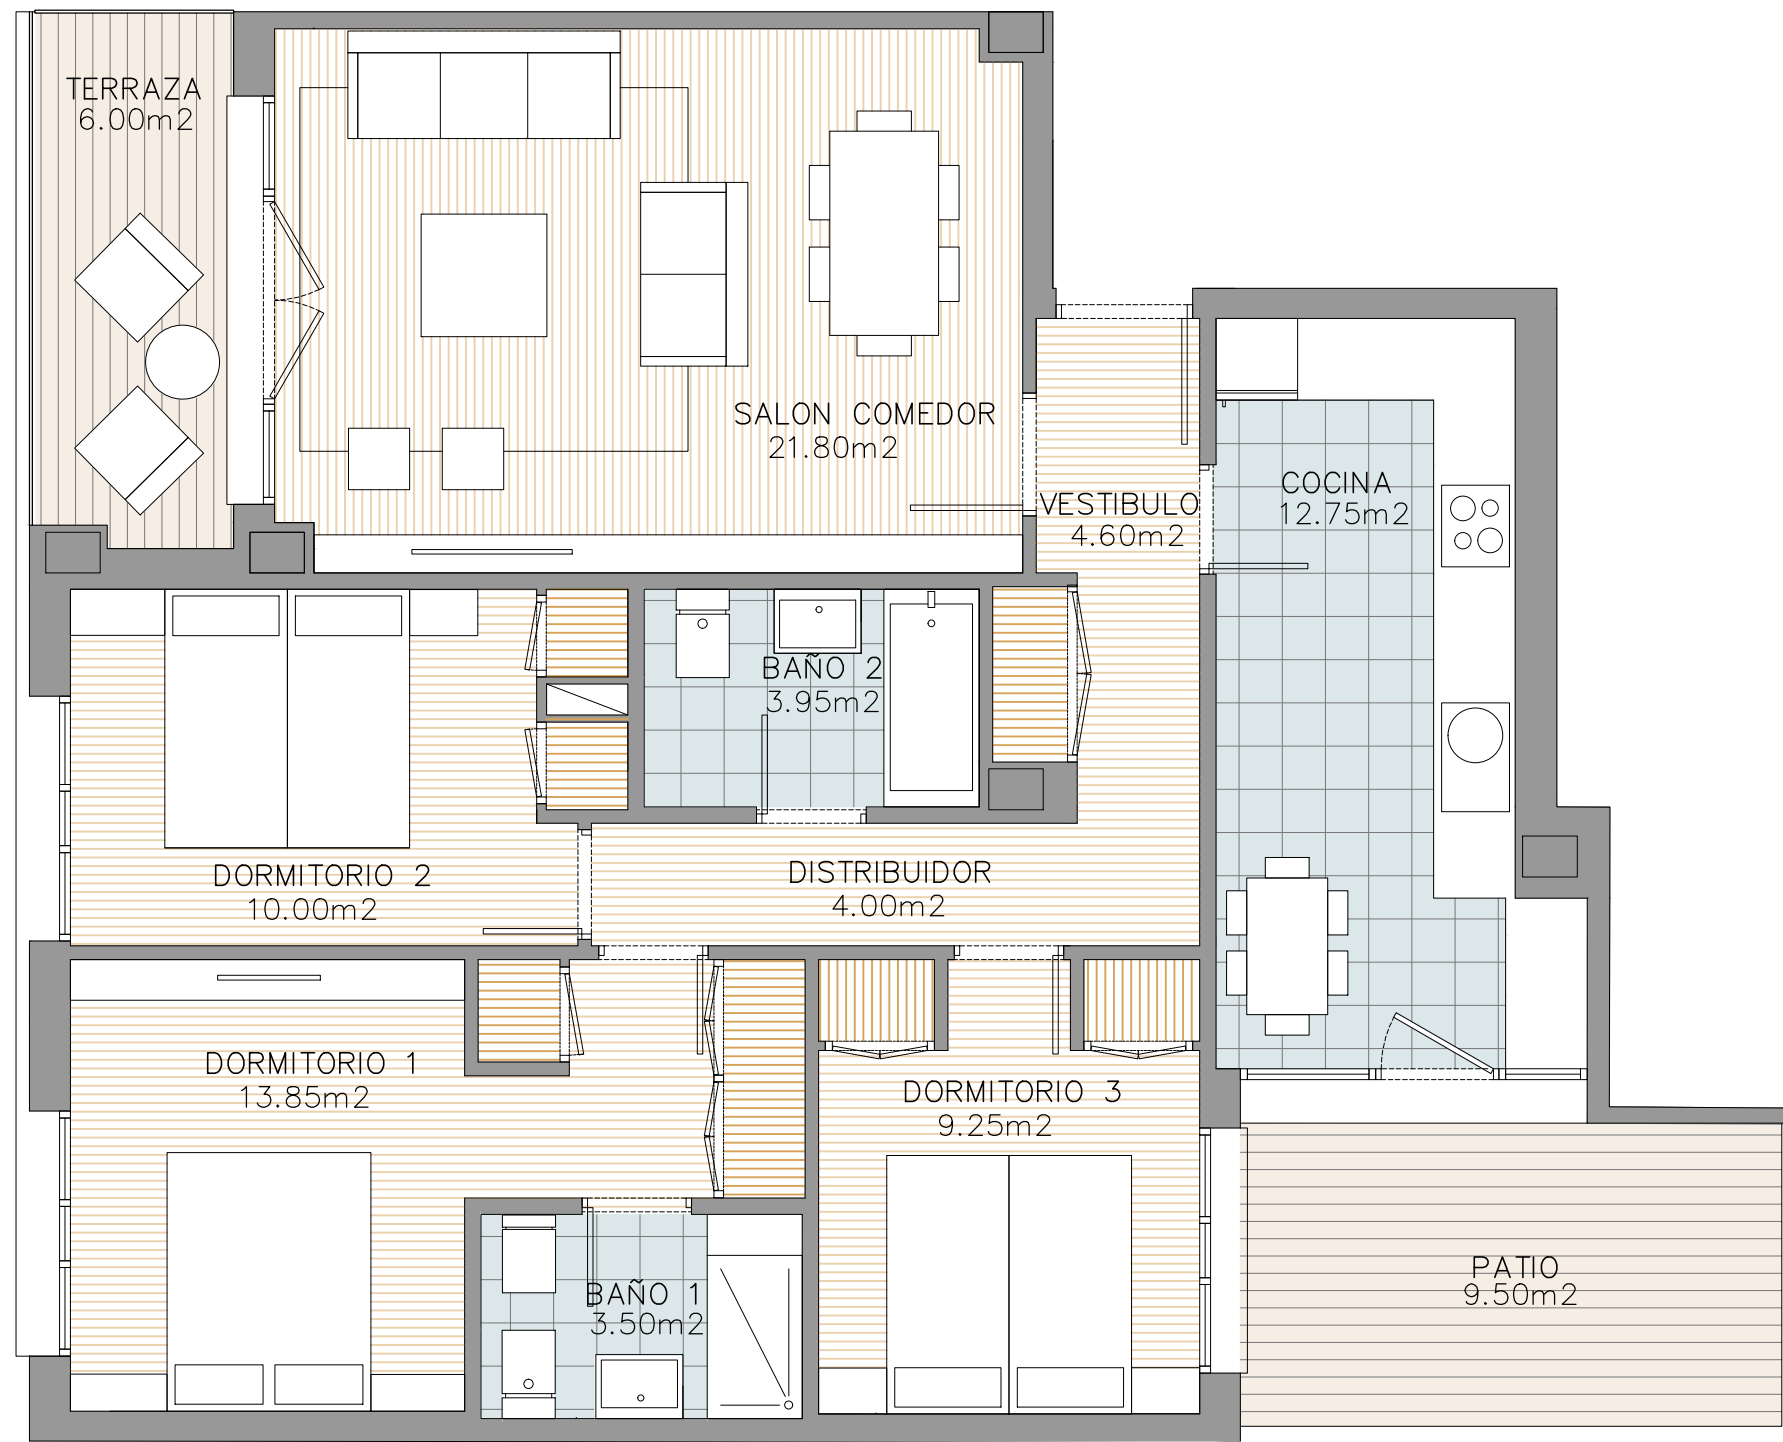

Escala gráfica

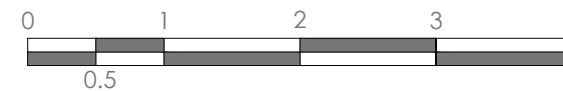

NOTA: ESTE PLANO ES PROVISIONAL. ESTANDO SUJETO A MODIFICACIONES POR NECESIDADES DE OBRA O MOTIVOS ADMINISTRATIVOS Y AQUELLAS QUE ESTIME PERTINENTE LA DIRECCIÓN FACULTATIVA. EL AMUEBLAMIENTO FIGURA EXCLUSIVAMENTE A TÍTULO ORIENTATIVO NO ESTANDO INCLUIDO EN EL COSTE DE LA VIVIENDA.

TIPOLOGÍA	T-5	3D2
Nº DORMITORIOS		3
Nº VIVIENDAS		8
UBICACIÓN		
PORTAL	PLANTA	LETRA
1 (BLOQUE B)	1ª	A-D
3 (BLOQUE B)	1ª	A-D
6 (BLOQUE C)	1ª	A-D
8 (BLOQUE C)	1ª	A-D

SUPERFICIE ÚTIL INTERIOR	83.70 m²
SUPERFICIE ÚTIL TERRAZA	5.40 m²
SUPERFICIE ÚTIL PATIO INTERIOR	8.55 m²
SUPERFICIE ÚTIL EXTERIOR COMPUTABLE 50% DE LA SUP. ÚTIL TERRAZA + PATIO	6.98 m²
SUPERFICIE ÚTIL TOTAL VIVIENDA (INTERIOR + EXTERIOR)	90.68 m²
SUPERFICIE CONSTRUIDA TERRAZA CUBIERTA	6.00 m²
SUPERFICIE CONSTRUIDA PATIO DESCUBIERTO	9.50 m²
SUPERFICIE TOTAL CONSTRUIDA VIVIENDA (incluida zonas comunes)	119.09 m²