

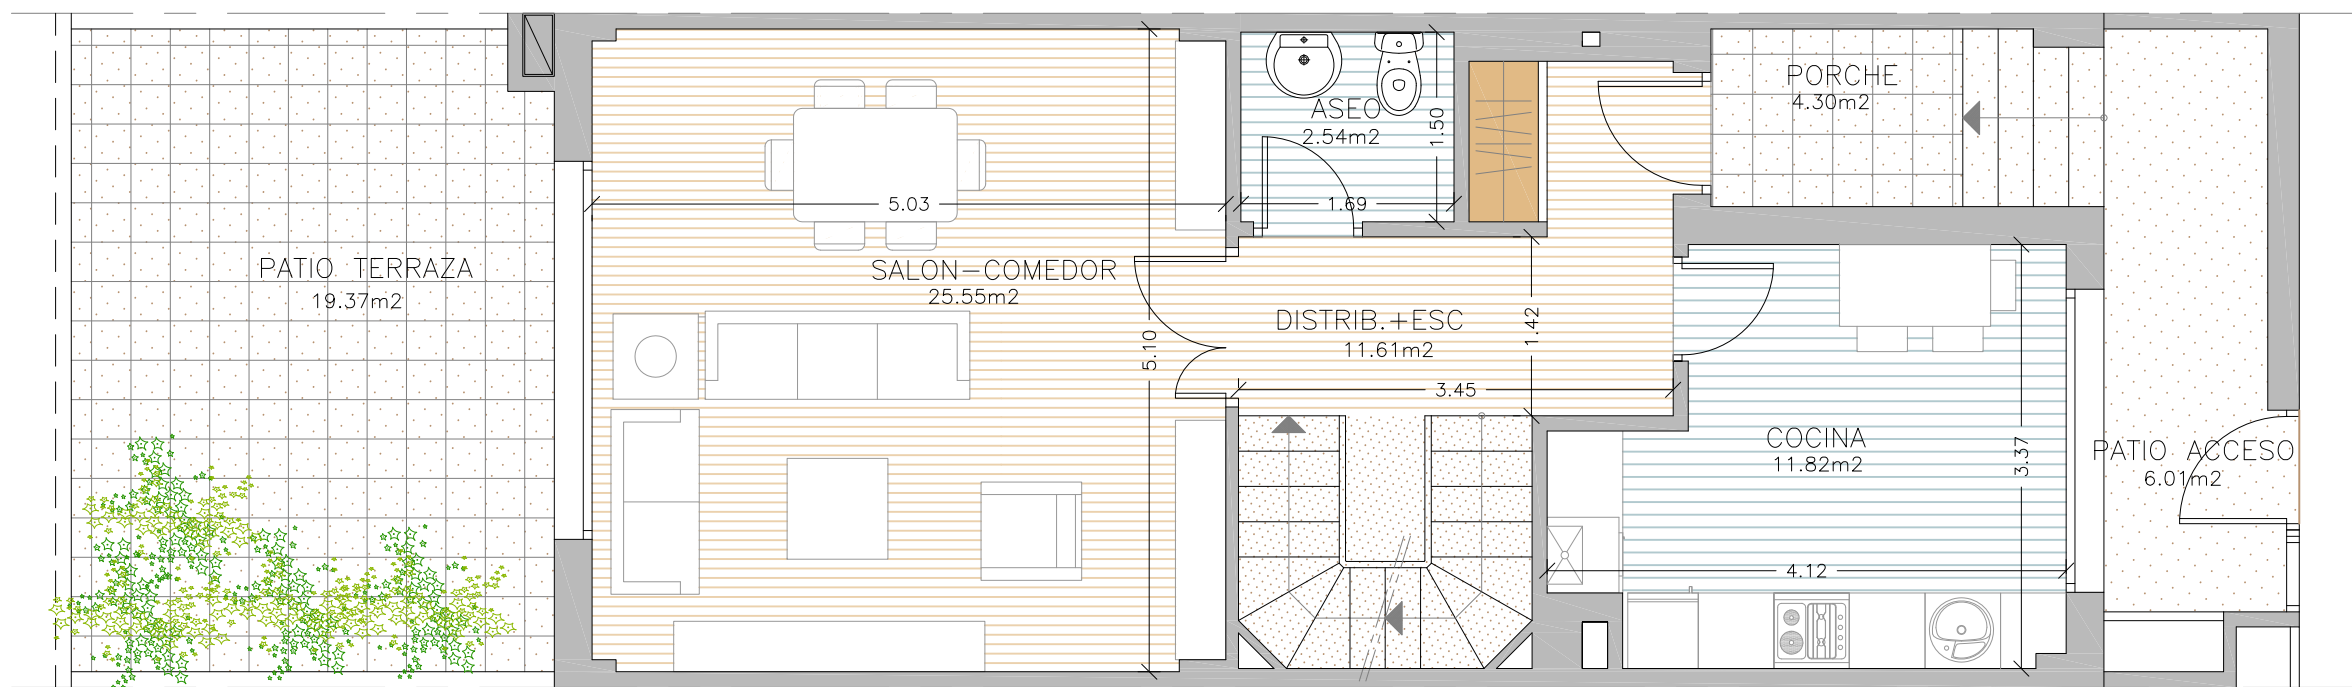


PLANTA PRIMERA

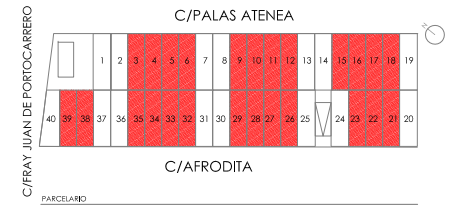


PLANTA BAJA



	m2	s/BOJA
Superficie Útil Interior		137.65 m2
Superficie Útil Exterior		13.77 m2
Garaje (c/accesos)		46.33 m2
Trasteros		3.48 m2
Superficie Útil Vivienda	178.39 m2	151.42 m2
Superficie Útil Esp. Ext. Descub.	74.76 m2	
Superficie Construida Vivienda	210.49 m2	
Superficie Const. Esp. Ext. Descub.	85.36 m2	
SUPERFICIE PARCELA PREVISTA		95.48 m2

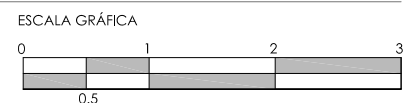

*NOTA: ESTOS PLANOS NO SON CONTRACTUALES, Y PUEDEN ESTAR SUJETOS A POSIBLES MODIFICACIONES, POR CUESTIONES TECNICAS, JURIDICAS Y COMERCIALES SEGUN NECESIDADES DEL PROYECTO. EL NÚMERO DE PELDAÑOS DE ESCALERA DE LA VIA PÚBLICA A VIVIENDA VARIARA SEGÚN NECESIDADES TOPOGRÁFICAS. EL AMUEBLAMIENTO ES MERAMENTE INFORMATIVO.

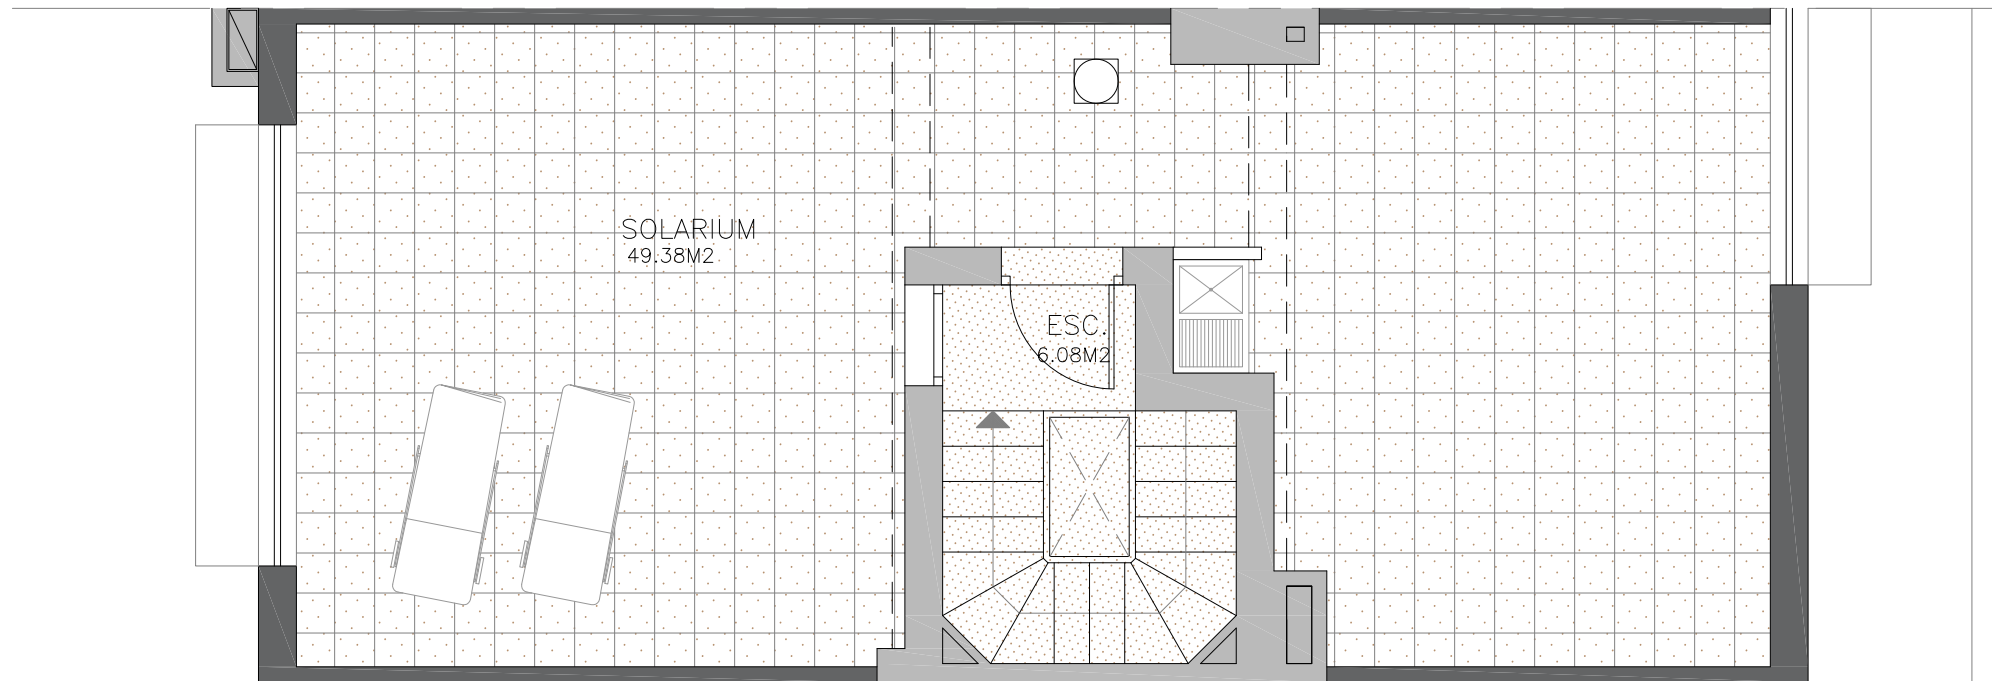


PLANTA SOLARIUM

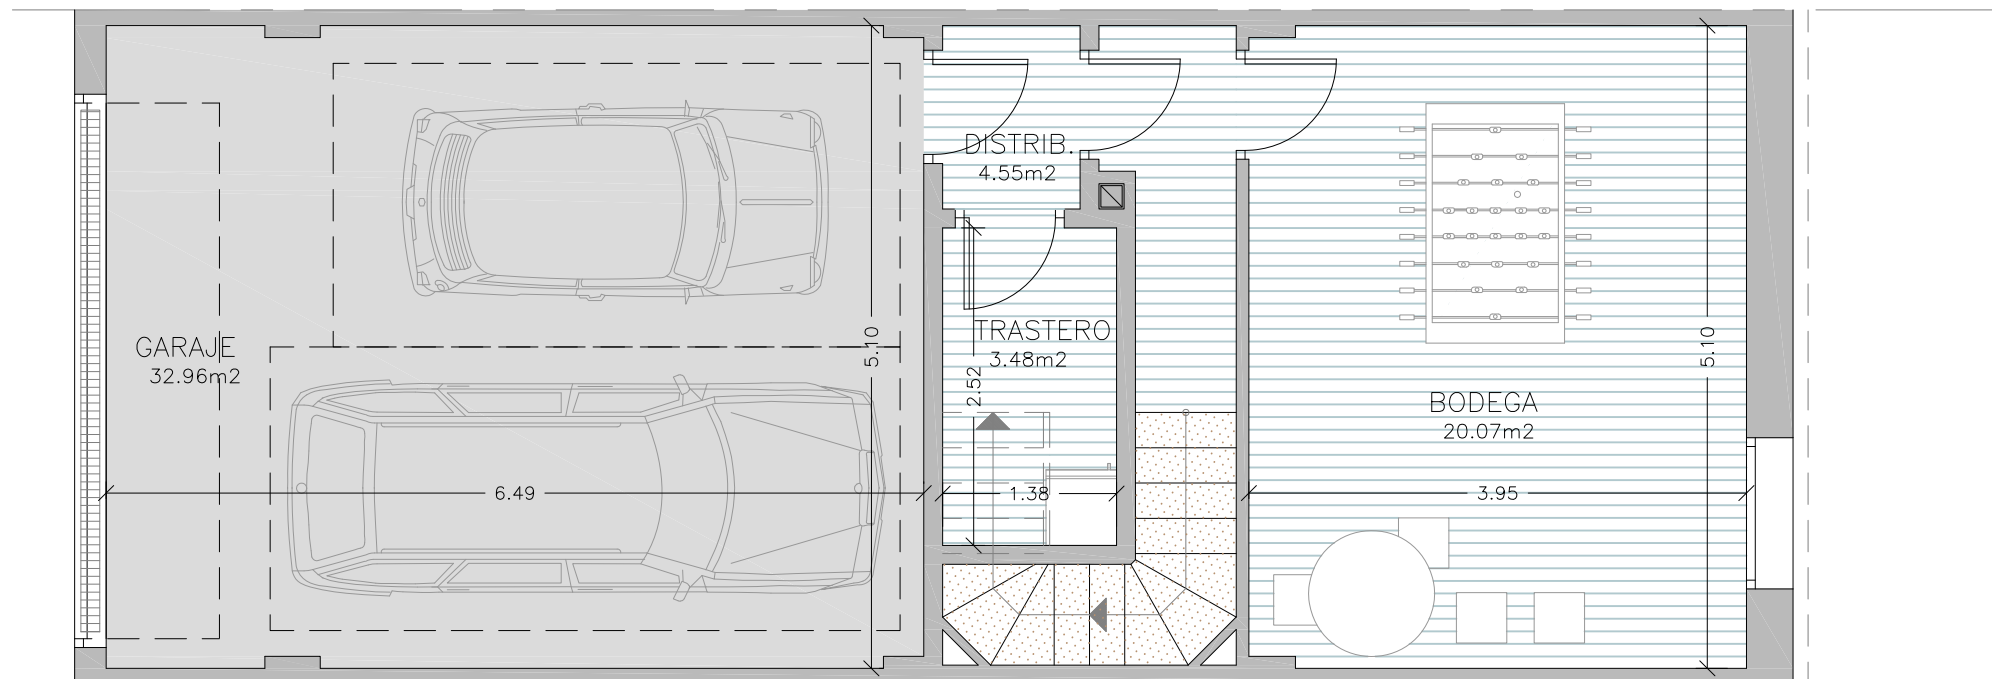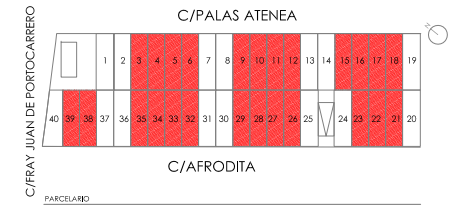

PLANTA SÓTANO

	m2	s/BOJA
Superficie Útil Interior		137.65 m2
Superficie Útil Exterior		13.77 m2
Garaje (c/accesos)		46.33 m2
Trasteros		3.48 m2
Superficie Útil Vivienda	178.39 m2	151.42 m2
Superficie Útil Esp. Ext. Descub.	74.76 m2	
Superficie Construida Vivienda	210.49 m2	
Superficie Const. Esp. Ext. Descub.	85.36 m2	
SUPERFICIE PARCELA PREVISTA		95.48 m2

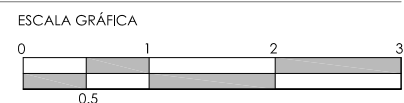

*NOTA: ESTOS PLANOS NO SON CONTRACTUALES, Y PUEDEN ESTAR SUJETOS A POSIBLES MODIFICACIONES, POR CUESTIONES TECNICAS, JURIDICAS Y COMERCIALES SEGUN NECESIDADES DEL PROYECTO. EL NÚMERO DE PELDAÑOS DE ESCALERA DE LA VIA PÚBLICA A VIVIENDA VARIARA SEGÚN NECESIDADES TOPOGRÁFICAS. EL AMUEBLAMIENTO ES MERAMENTE INFORMATIVO.