




**La Caleta Green**  
VÉLEZ - MÁLAGA

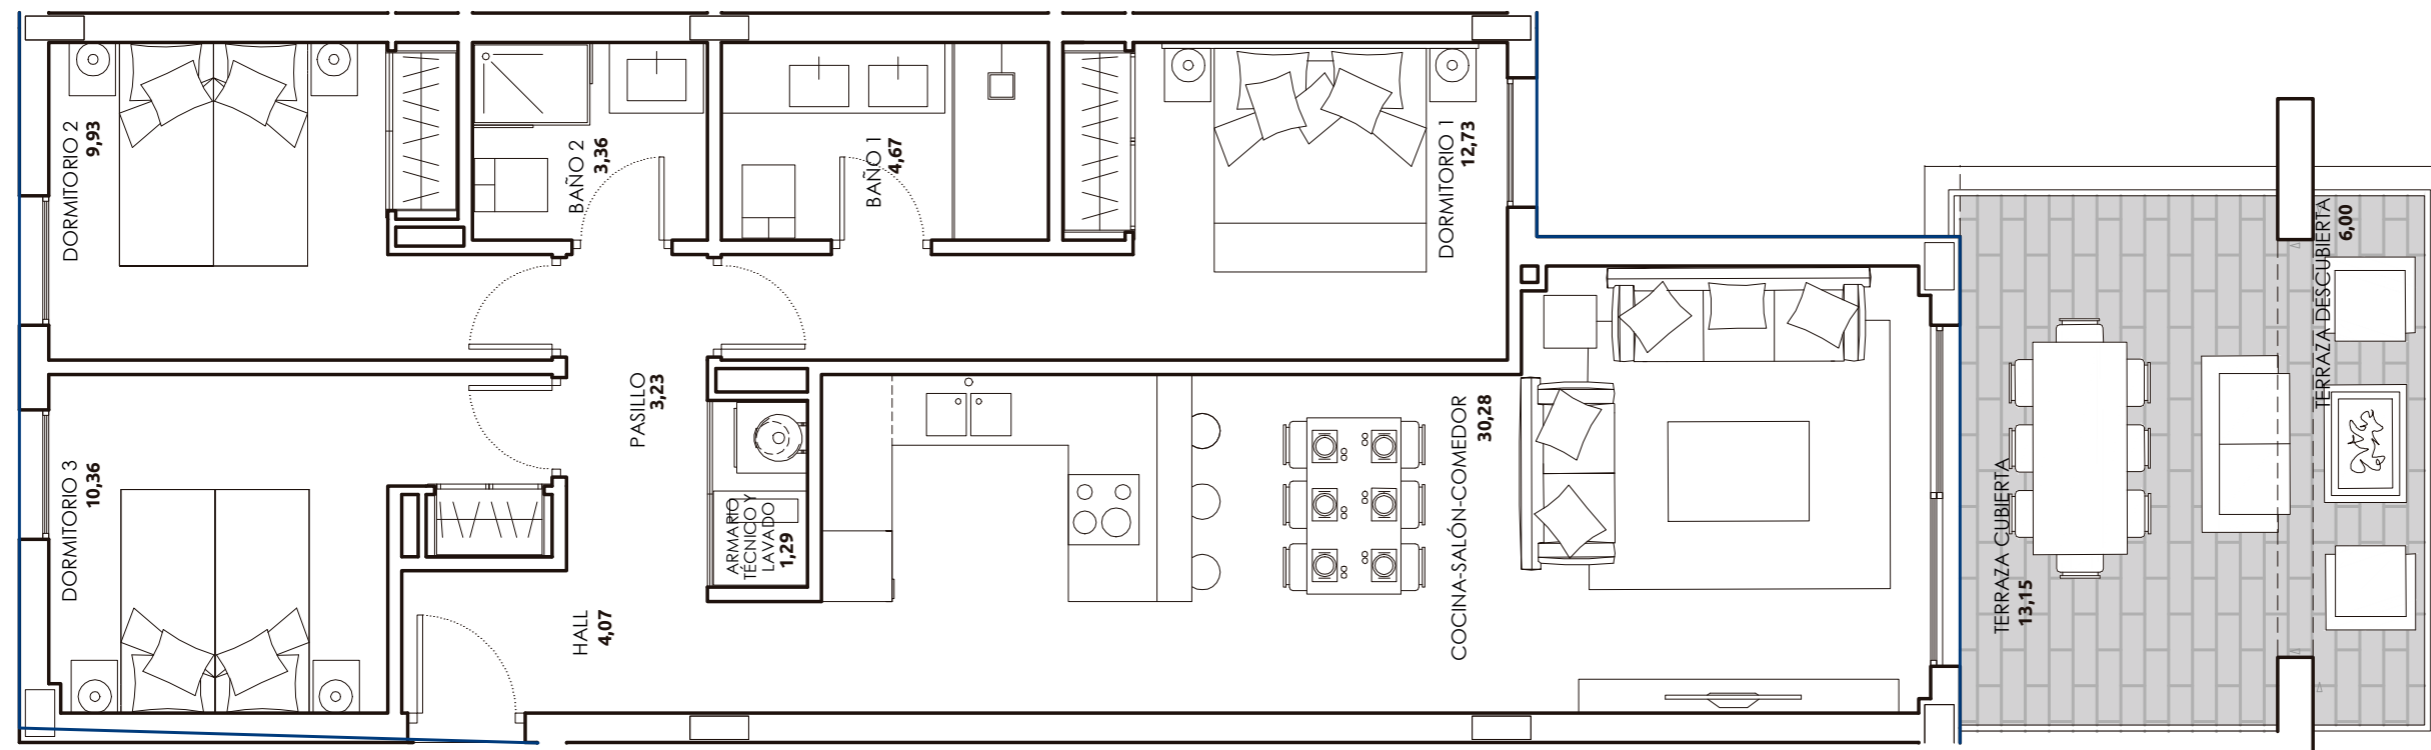

	m2	s/BOJA
SUPERFICIE ÚTIL	79,92	
TERRAZA CUBIERTA	13,15	7,99
TOTAL UTIL INTERIOR + EXTERIOR	93,07	87,91
SUP. CONSTRUIDA ZZCC	125,54	119,12
TERRAZA DESCUBIERTA	6,00	
SUPERFICIE CONSTRUIDA TOTAL	131,54	



**B**

Las imágenes no son contractuales y meramente ilustrativas sujetas a modificaciones de orden técnico, jurídico o comercial de la dirección facultativa o autoridad competente. El mobiliario de las infografías interiores no está incluido y el equipamiento de las viviendas será indicado en las correspondientes memorias de calidades.

