




La Caleta Green
VÉLEZ - MÁLAGA

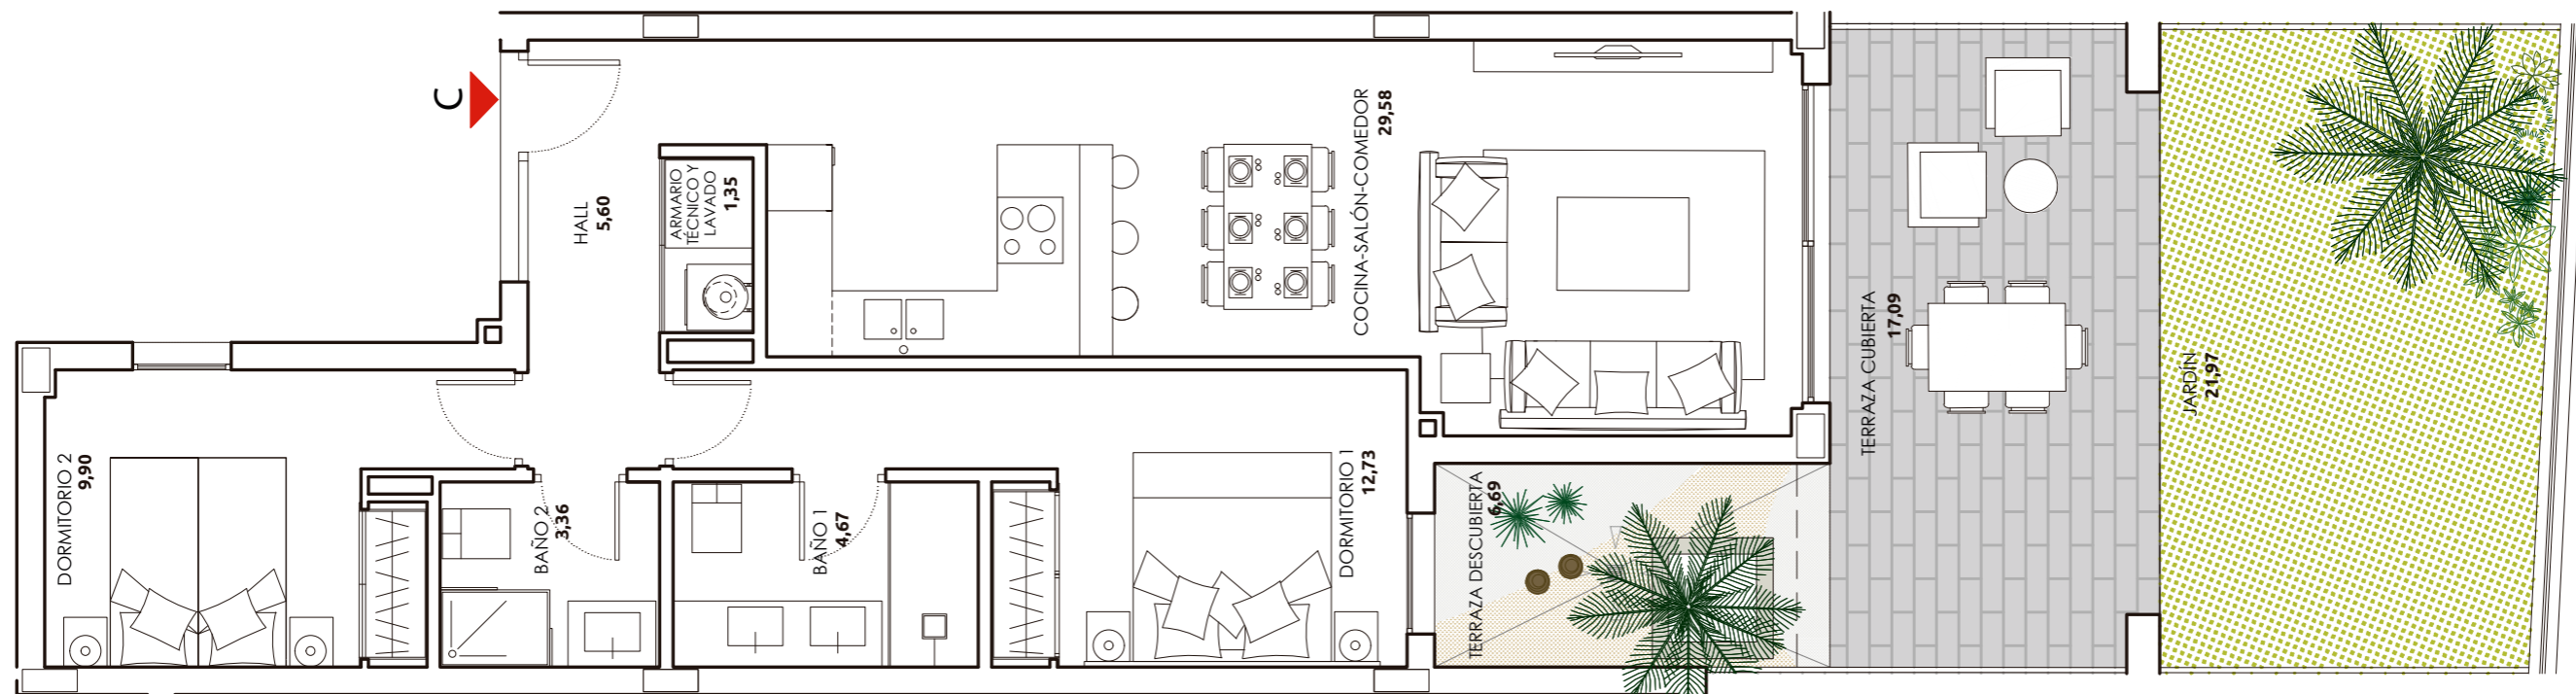

	m2	s/BOJA
SUPERFICIE ÚTIL	67,19	
TERRAZA CUBIERTA	17,09	6,72
TOTAL UTIL INTERIOR + EXTERIOR	84,28	73,91
SUP. CONSTRUIDA ZZCC	112,02	100,80
TERRAZA DESCUBIERTA	6,69	
JARDINES	21,97	
SUPERFICIE CONSTRUIDA TOTAL	140,68	



Las imágenes no son contractuales y meramente ilustrativas sujetas a modificaciones de orden técnico, jurídico o comercial de la dirección facultativa o autoridad competente. El mobiliario de las infografías interiores no está incluido y el equipamiento de las viviendas será indicado en las correspondientes memorias de calidades.

