




La Caleta Green
VÉLEZ - MÁLAGA

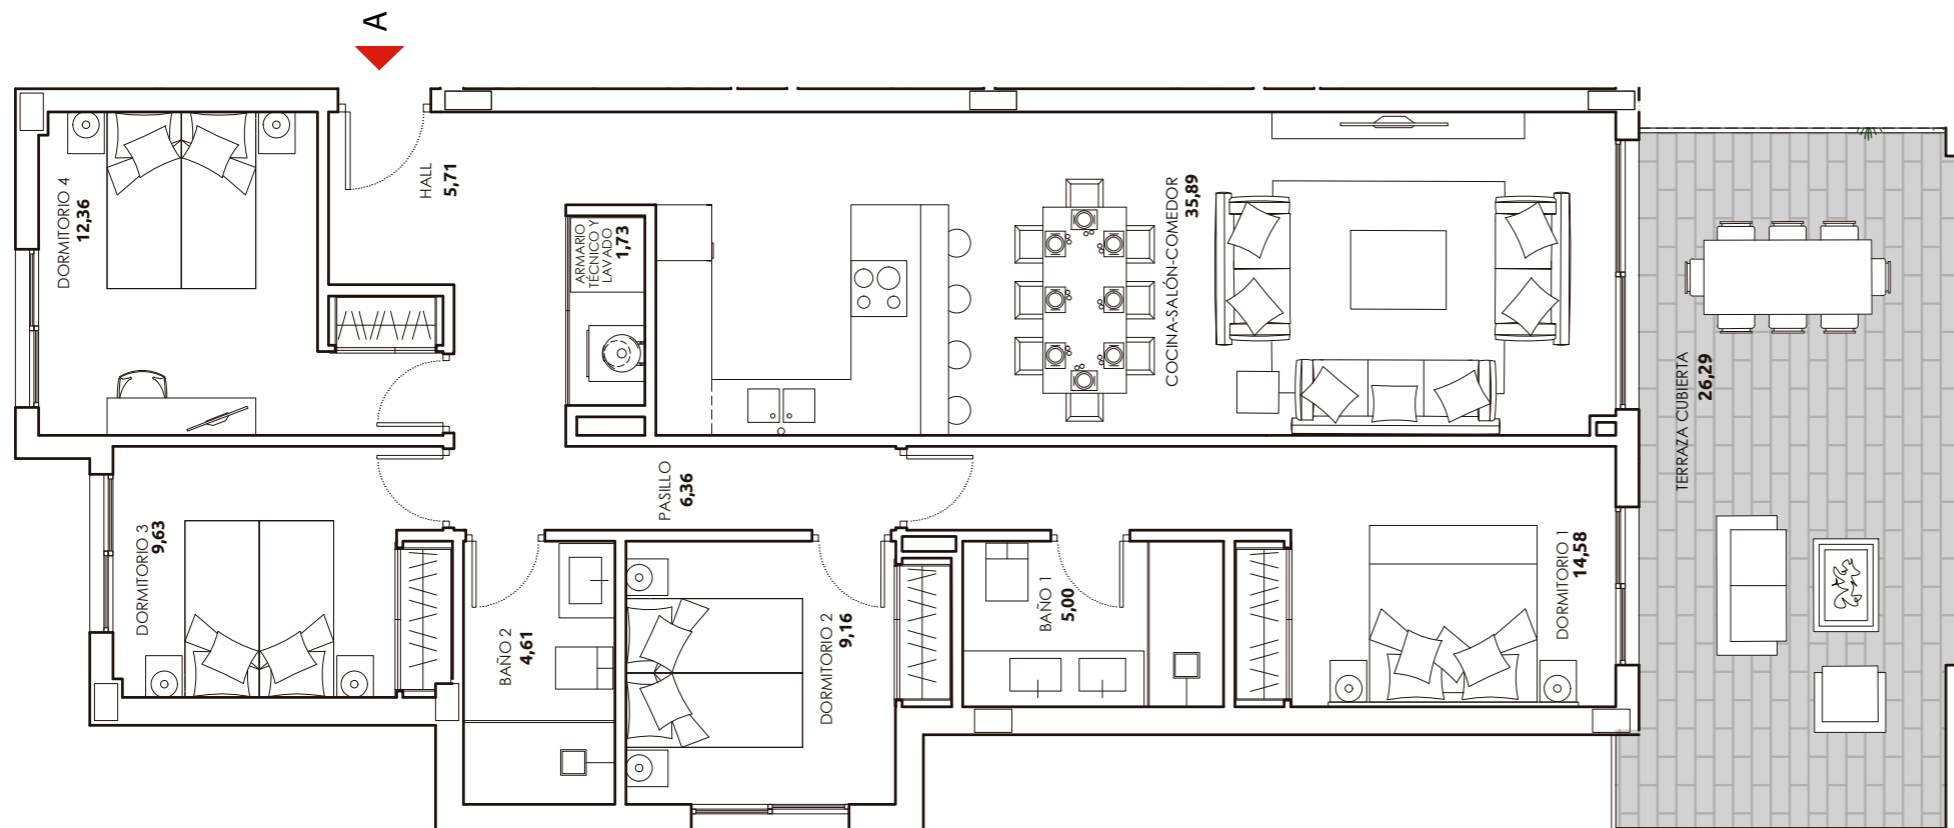

	m2	s/BOJA
SUPERFICIE ÚTIL	105,03	
TERRAZA CUBIERTA	26,29	10,50
TOTAL UTIL INTERIOR + EXTERIOR	131,32	115,53
SUP. CONSTRUIDA ZZCC	174,65	154,93
SUPERFICIE CONSTRUIDA TOTAL	174,65	



Las imágenes no son contractuales y meramente ilustrativas sujetas a modificaciones de orden técnico, jurídico o comercial de la dirección facultativa o autoridad competente. El mobiliario de las infografías interiores no está incluido y el equipamiento de las viviendas será indicado en las correspondientes memorias de calidades.

