



Portal 1 - Bajo A	VT9-M
Superficie Útil Interior	91.41 m <sup>2</sup>
Superficie Útil Espacios exteriores	29.32 m <sup>2</sup>
Superficie Útil Computable	100.55 m <sup>2</sup>
Superficie Útil No Computable	11.04 m <sup>2</sup>

\*NOTA: ESTOS PLANOS NO SON CONTRACTUALES, Y PUEDEN ESTAR SUJETOS A POSIBLES MODIFICACIONES, POR CUESTIONES TECNICAS, JURIDICAS Y COMERCIALES SEGUN NECESIDADES DEL PROYECTO. EL AMUEBLAMIENTO ES MERAMENTE INFORMATIVO.

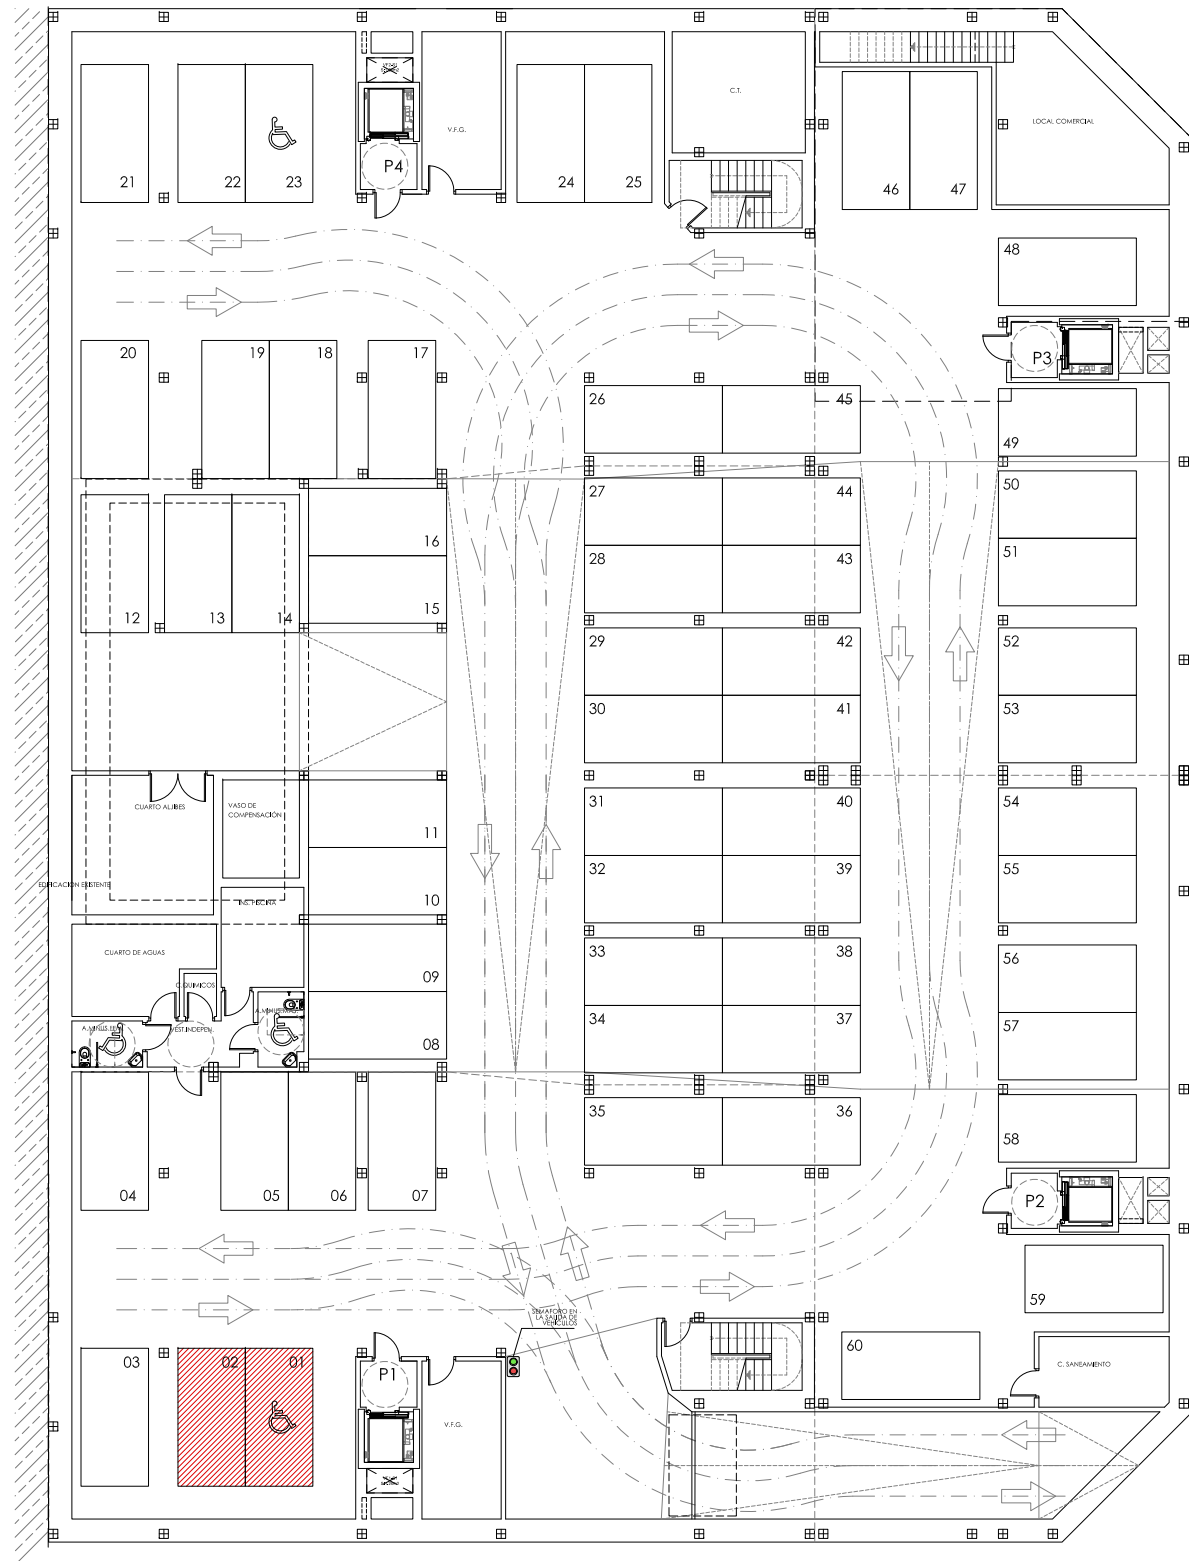

PLANTA SOTANO

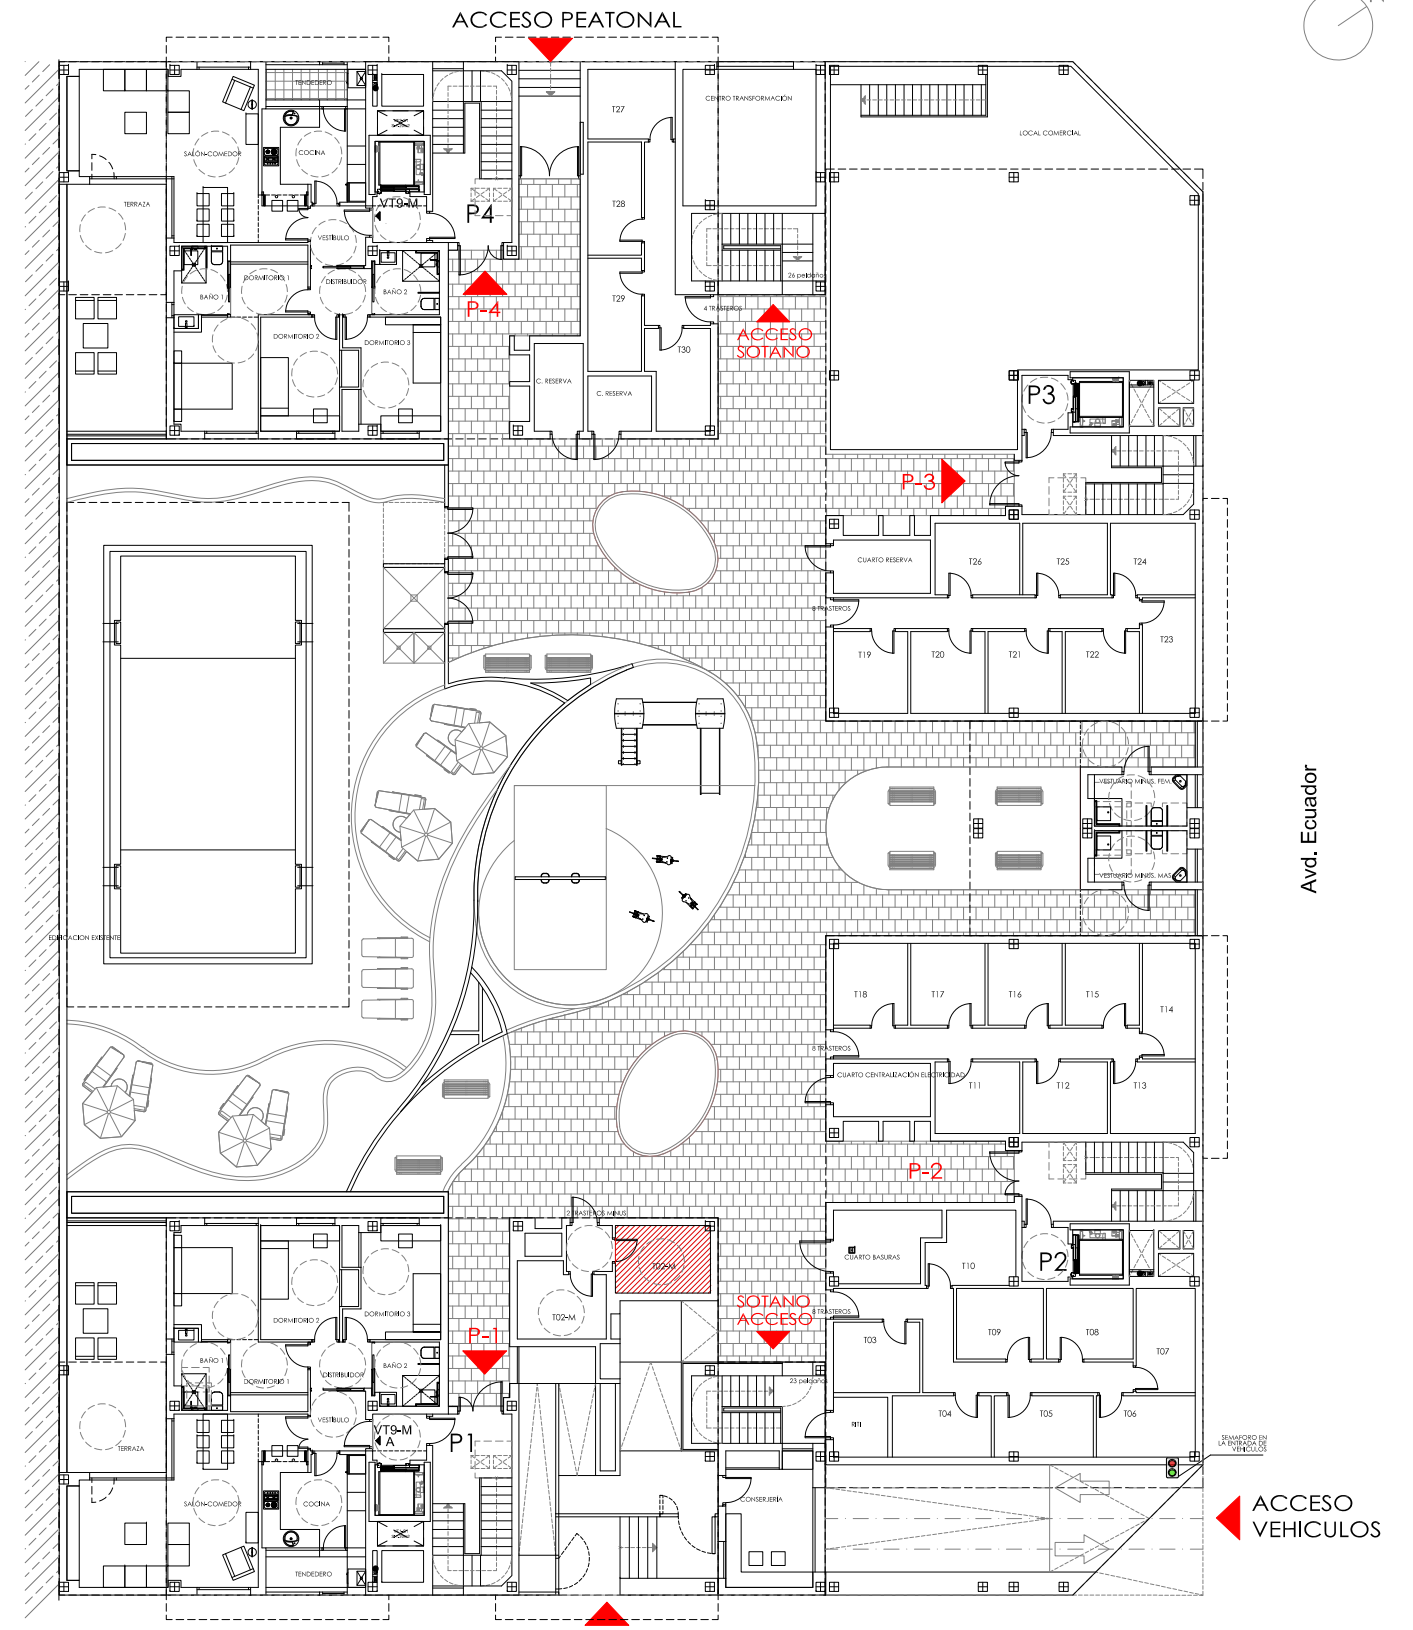

PLANTA BAJA

ACCESO PEATONAL

Avd. Ecuador

ACCESO VEHICULOS

\*NOTA: ESTOS PLANOS NO SON CONTRACTUALES, Y PUEDEN ESTAR SUJETOS A POSIBLES MODIFICACIONES, POR CUESTIONES TECNICAS, JURIDICAS Y COMERCIALES SEGUN NECESIDADES DEL PROYECTO. EL AMUEBLAMIENTO ES MERAMENTE INFORMATIVO.

Promotor: Los Molinos Gestión Integral, S.L.

Plano: Trastero - 02  
Garaje - 01 y 02

Fecha: Mayo 2020

\*NOTA: ESTOS PLANOS NO SON CONTRACTUALES, Y PUEDEN ESTAR SUJETOS A POSIBLES MODIFICACIONES, POR CUESTIONES TECNICAS, JURIDICAS Y COMERCIALES SEGUN NECESIDADES DEL PROYECTO. EL AMUEBLAMIENTO ES MERAMENTE INFORMATIVO.

Promotor:

Los Molinos Gestión Integral, S.L.

Plano:

FORMA DE PAGO

Fecha:

Mayo 2020