


Villas de San Roque


S. Coop. Mad.

AJALVIR


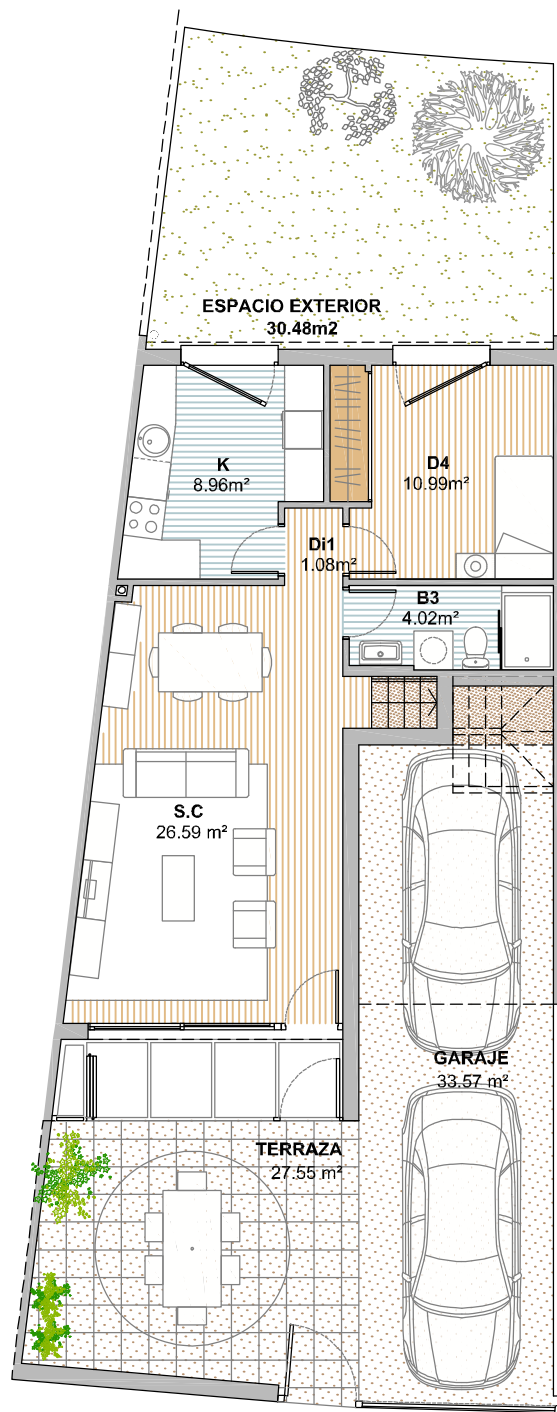


PLANTA BAJA

acceso desde calle

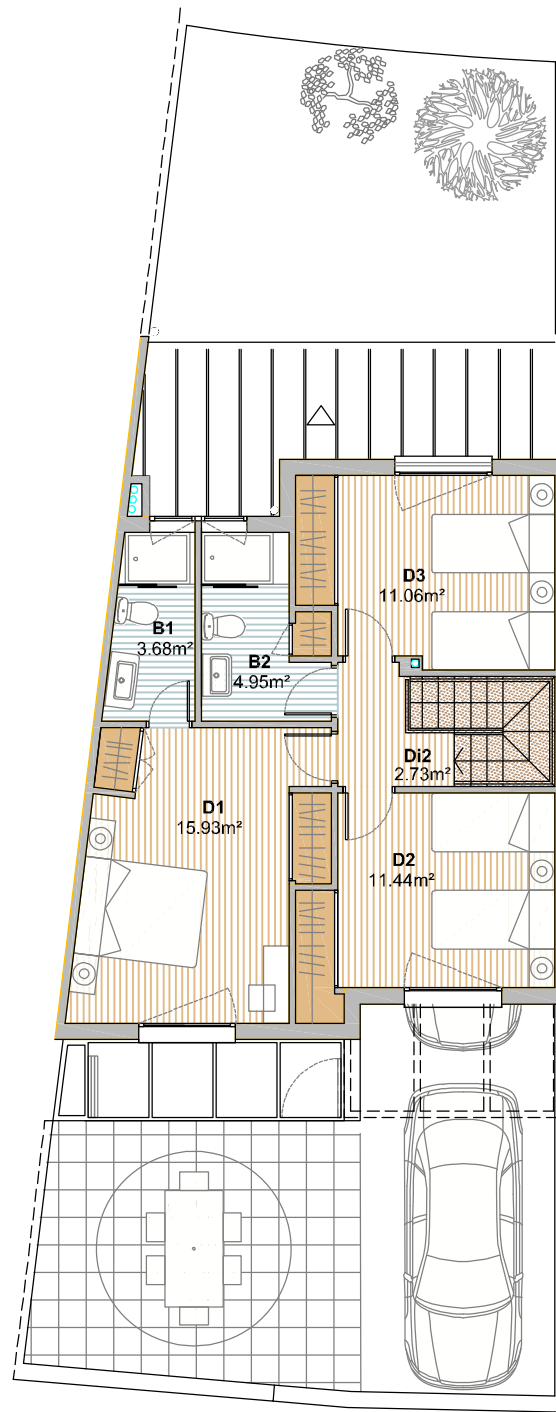

PLANTA ALTA

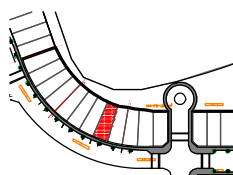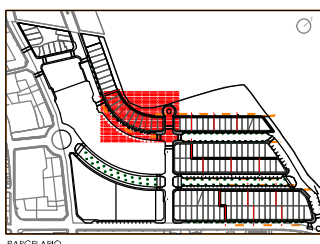

SUPERFICIES - TIPO C2	
Sup. Construida interior	120.98 m2
Sup. Construida exterior	91.60 m2
Sup. Construida c/es. Ext.	212.58 m2
SUPERFICIE DE PARCELA	
Superficie Edificable	Proyecto 120.98 m2
	Máxima 197.91 m2

*NOTA: ESTOS PLANOS NO SON CONTRACTUALES. Y PUEDEN ESTAR SUJETOS A POSIBLES MODIFICACIONES, POR CUESTIONES TÉCNICAS, JURÍDICAS Y COMERCIALES SEGÚN NECESIDADES DEL PROYECTO. EL NÚMERO DE PELDAÑOS DE ESCALERA DE LA VÍA PÚBLICA A VIVIENDA VARIARÁ SEGÚN NECESIDADES TOPOGRÁFICAS. EL AMUEBLAMIENTO ES MERAMENTE INFORMATIVO.

SECTOR R-1 DE LAS NNSS DE AJALVIR, MADRID
133 VIVIENDAS UNIFAMILIARES Y EQUIPAMIENTOS

Plano: **VIVIENDA M6.05**

Escala gráfica



Fecha:

noviembre 2020