



PLANTA BAJA TIPO 2 PLTAS

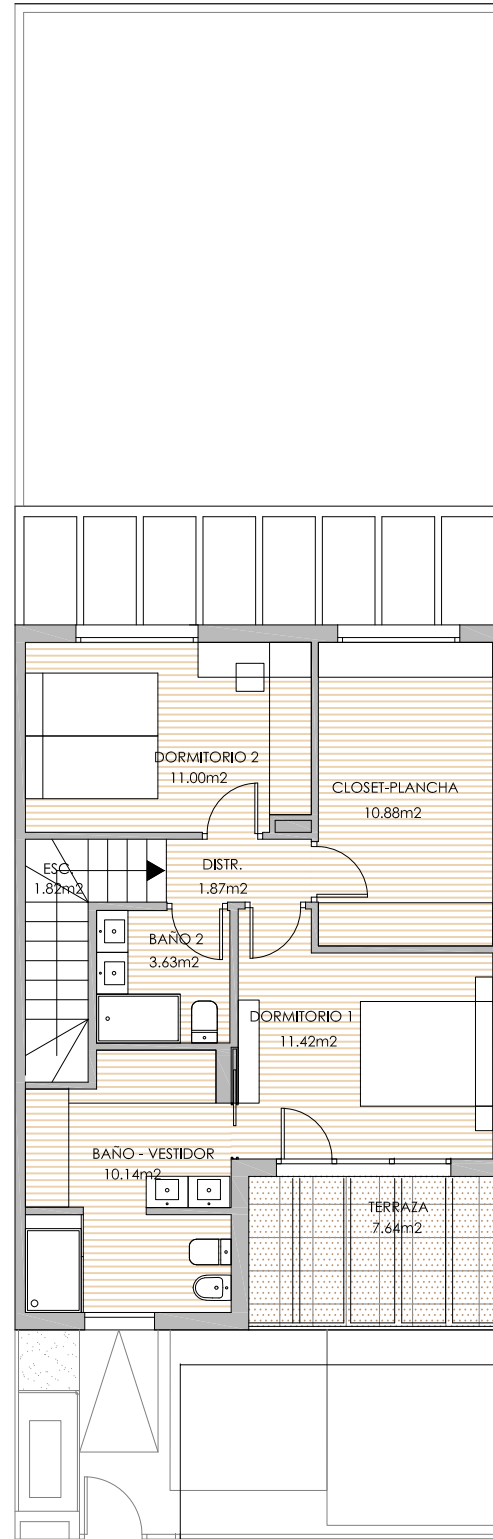


PLANTA PRIMERA TIPO 2 PLTAS

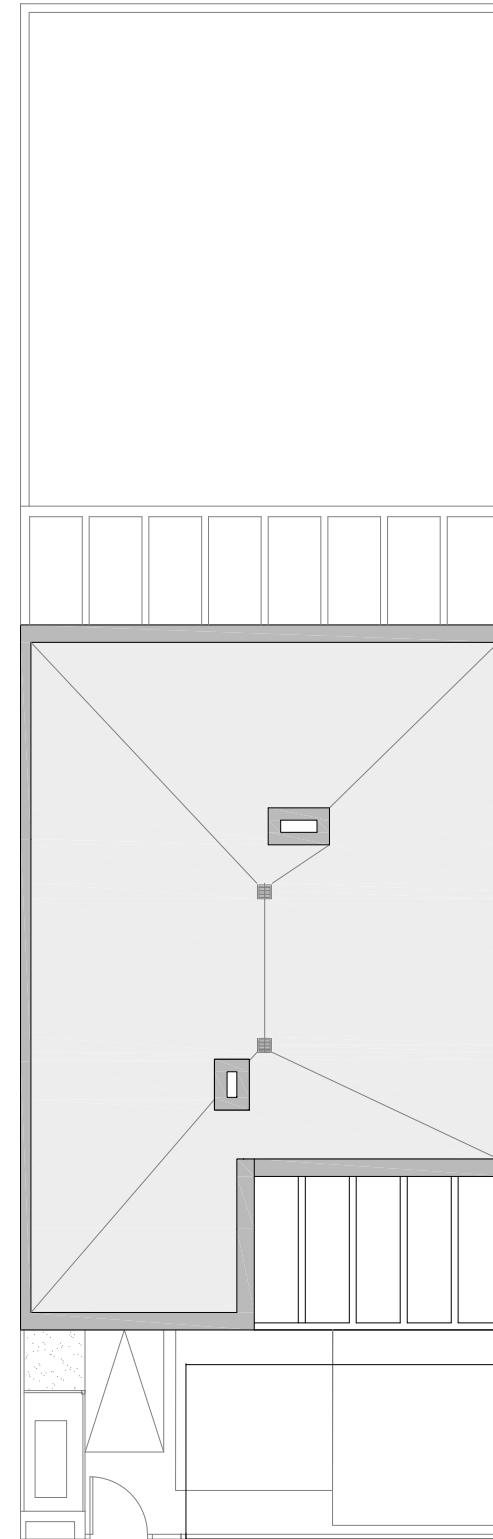

PLANTA CUBIERTA TIPO 2 PLTAS




Cuadro de superficies	
Superficie Util	147,38 m <sup>2</sup>
Superficie Construida	166,43 m <sup>2</sup>

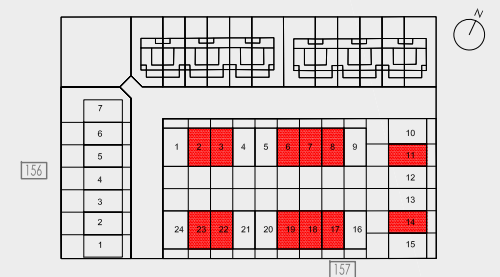

Comercializa:  
**ARCO**  
COMERCIALIZACIÓN

Redactor Proyecto:  
**CIMA**  
PROYECTOS

Escala Gráfica:

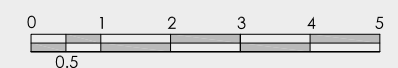

Abri 2023

24+7 VIVIENDAS UNIFAMILIARES  
CALLE GEMINIS -MOSTOLES-

PLANTA TIPO -2 ALTURAS-(2,3,6,7,8,11,14,17,18,19,22,23)

\*NOTA: Estos planos no son contractuales y están sujetos a posibles modificaciones, por cuestiones técnicas, jurídicas, administrativas, comerciales o por criterio del promotor. El amueblamiento no está incluido, salvo el indicado expresamente en la memoria de calidades definitiva.

