

Qube[◇] Cañaveral

VIVIENDA TIPO 05:

Dos dormitorios

Obra nueva de alquiler

Incluye plaza de garaje
y trastero

Salón-comedor-cocina	28,70 m ²
Vestíbulo	3,20 m ²
Distribuidor	3,00 m ²
Dormitorio ppal.	12,90 m ²
Baño ppal.	3,60 m ²
Dormitorio 2	9,00 m ²
Baño 2	3,50 m ²
Terraza	27,60 m ²

Total Vivienda útil: 91,50 m²

Total Sup. Construida: 114,00 m²

Zonas comunes:



Conserje




Jardín



Gastro bar



Piscina

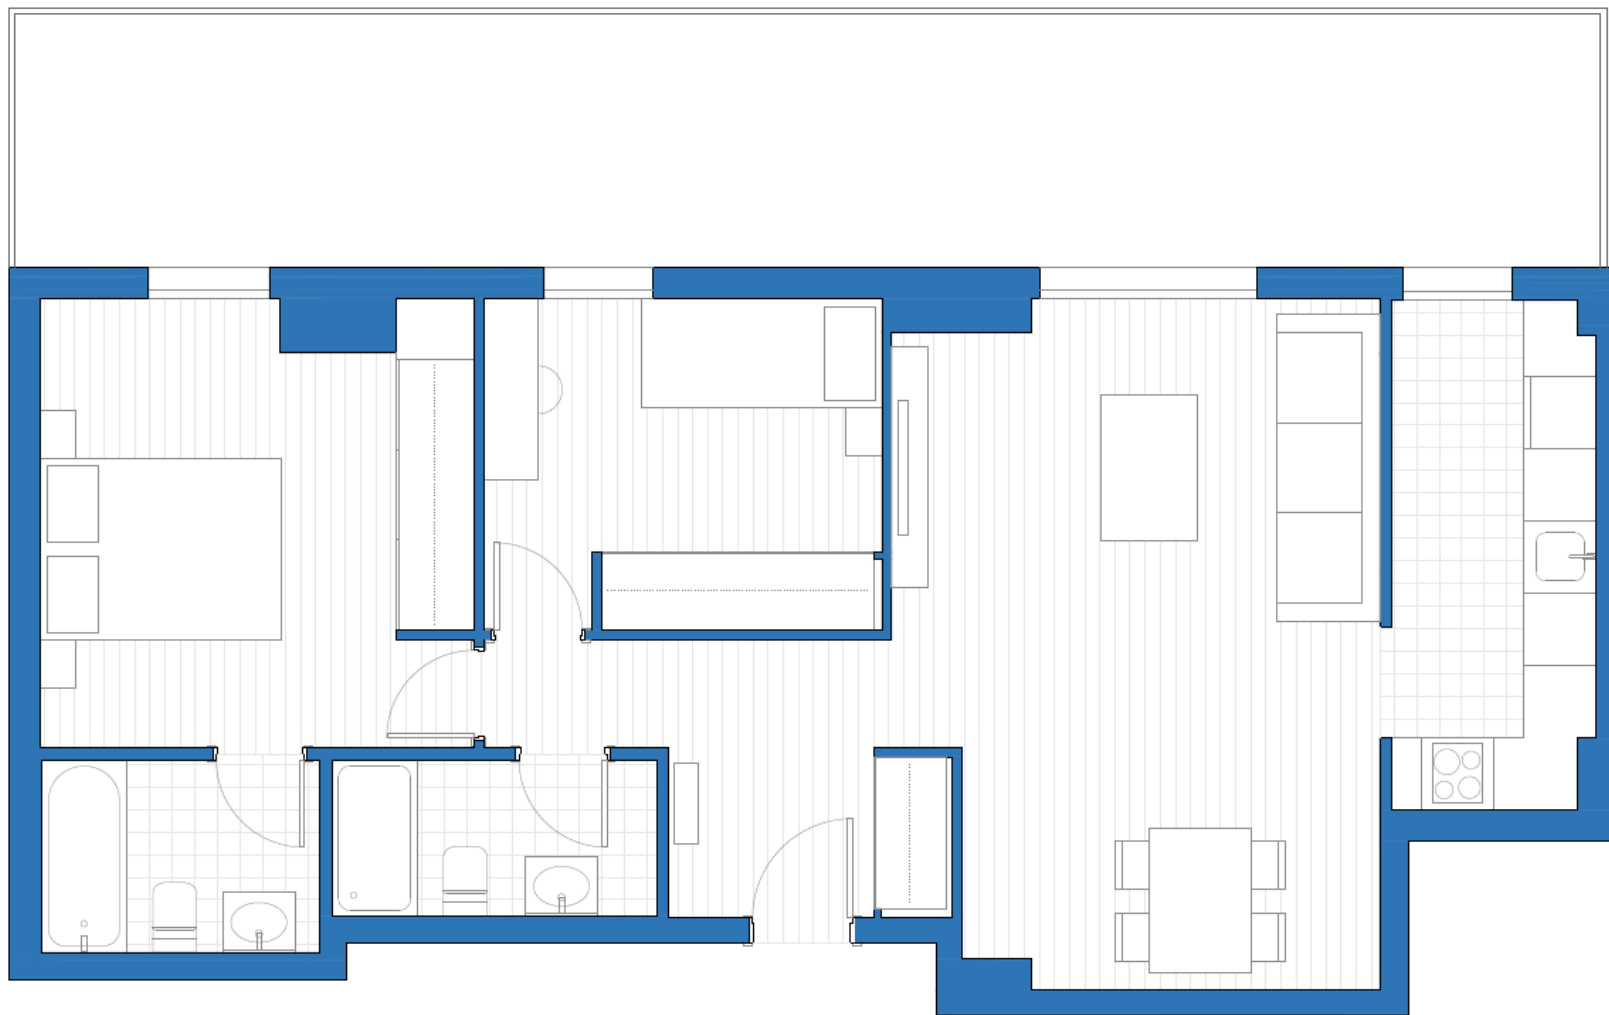

Estos planos e imágenes no tienen valor contractual y podrán experimentar variaciones por exigencias técnicas, legales, administrativas o a iniciativa de los arquitectos directores de las obras, sin que ello implique menoscabo del nivel de calidades. Todo el mobiliario es meramente decorativo, no formando parte del contrato de alquiler de las viviendas.