




PLANTA BAJA
TESTERO (8m) (opcion 1)

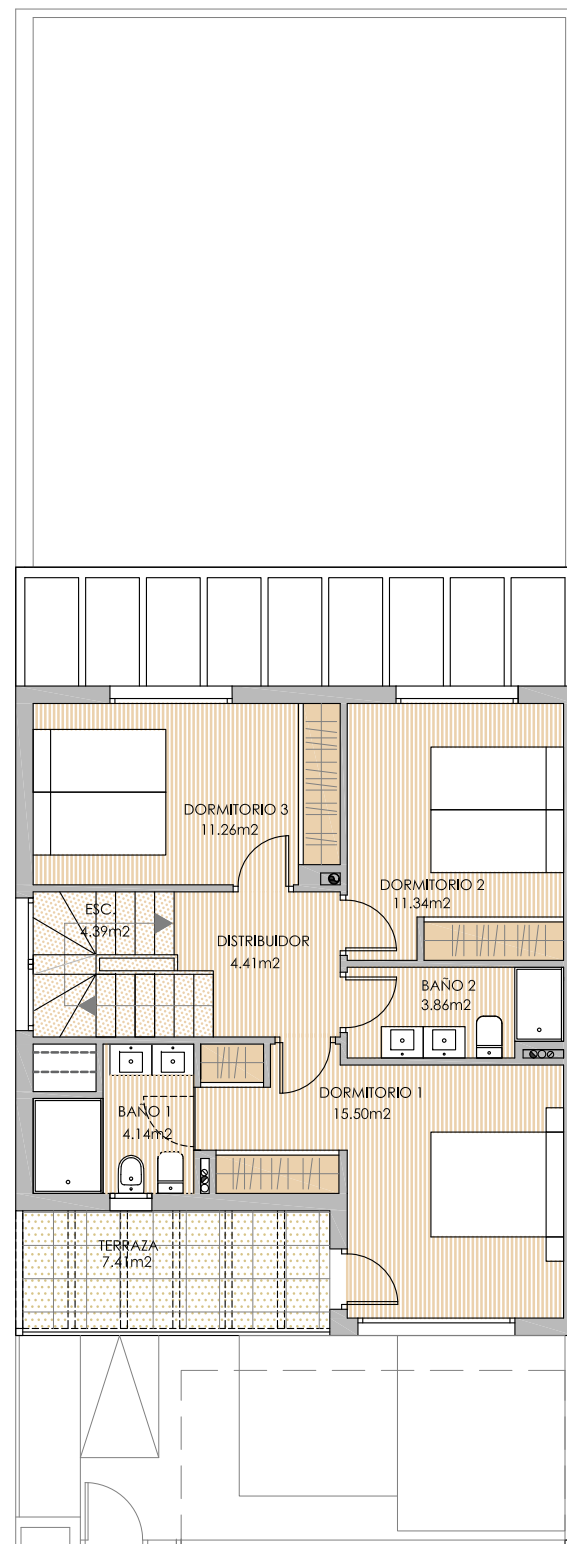

PLANTA PRIMERA
TESTERO (8m) (opcion 1)

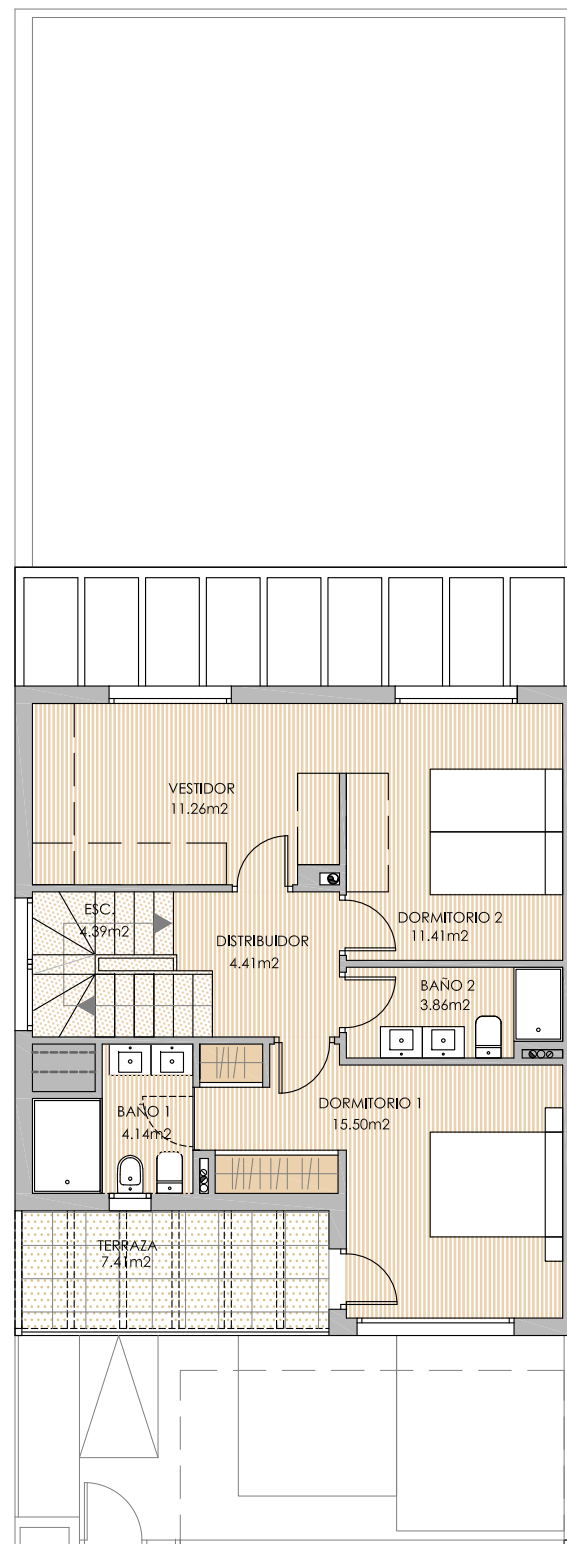

PLANTA PRIMERA
TESTERO (8m) (opcion 1)

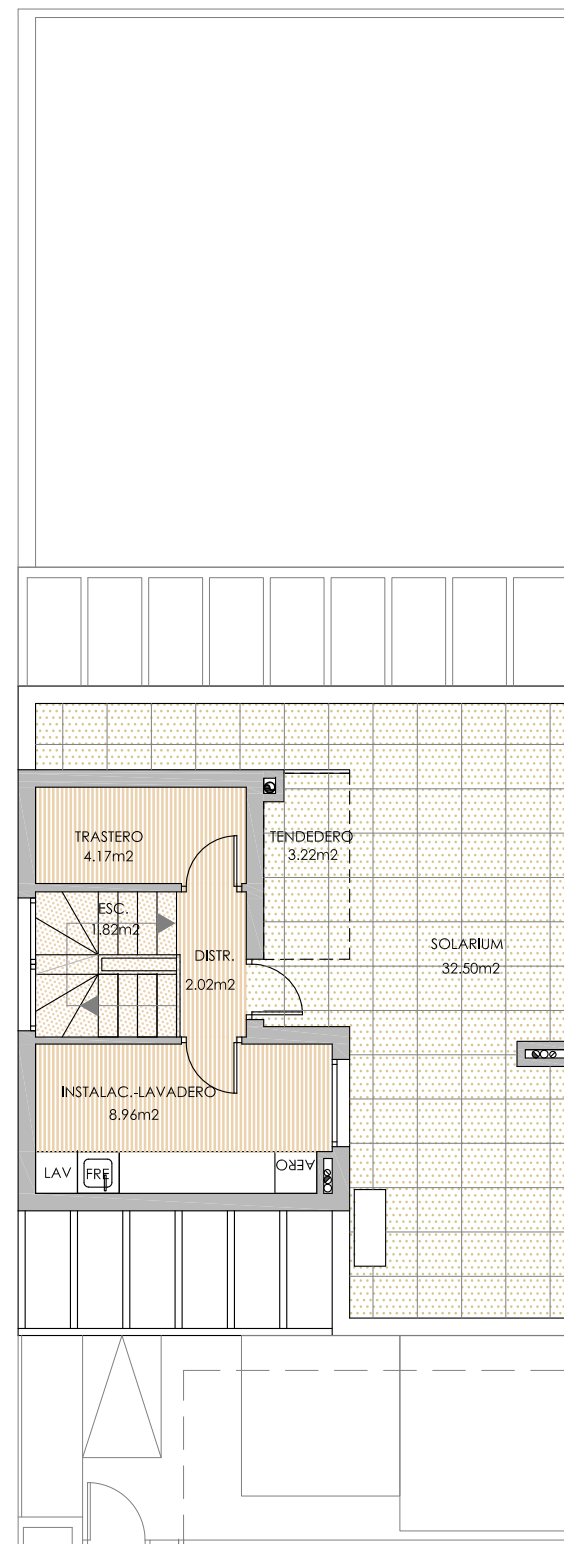


PLANTA CUBIERTA
TESTERO (8m) (opcion 1)



Cuadro de superficies

Superficie Construida	241.75 m2
Sup. privativa jardin trasero(aprox.)	60,10 m2
Sup. patio delantero descub.(aprox.)	8,36 m2

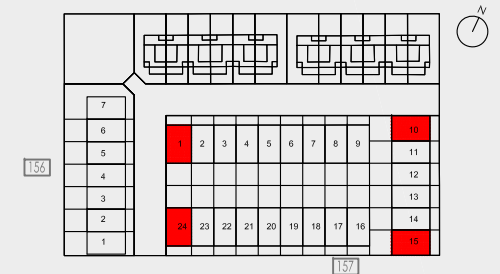

24+7 VIVIENDAS UNIFAMILIARES
CALLE GEMINIS -MOSTOLES-


*NOTA: Estos planos no son contractuales y están sujetos a posibles modificaciones, por cuestiones técnicas, jurídicas, administrativas, comerciales o por criterio del promotor. El amueblamiento no esta incluido, salvo el indicado expresamente en la memoria de calidades definitiva.

TESTERO 8m (OPCIÓN 1)


Comercializa:
ARCO
COMERCIALIZACIÓN

Redactor Proyecto:
CIMA
PROYECTOS


Escala Gráfica:

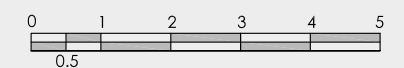


Octubre 2023

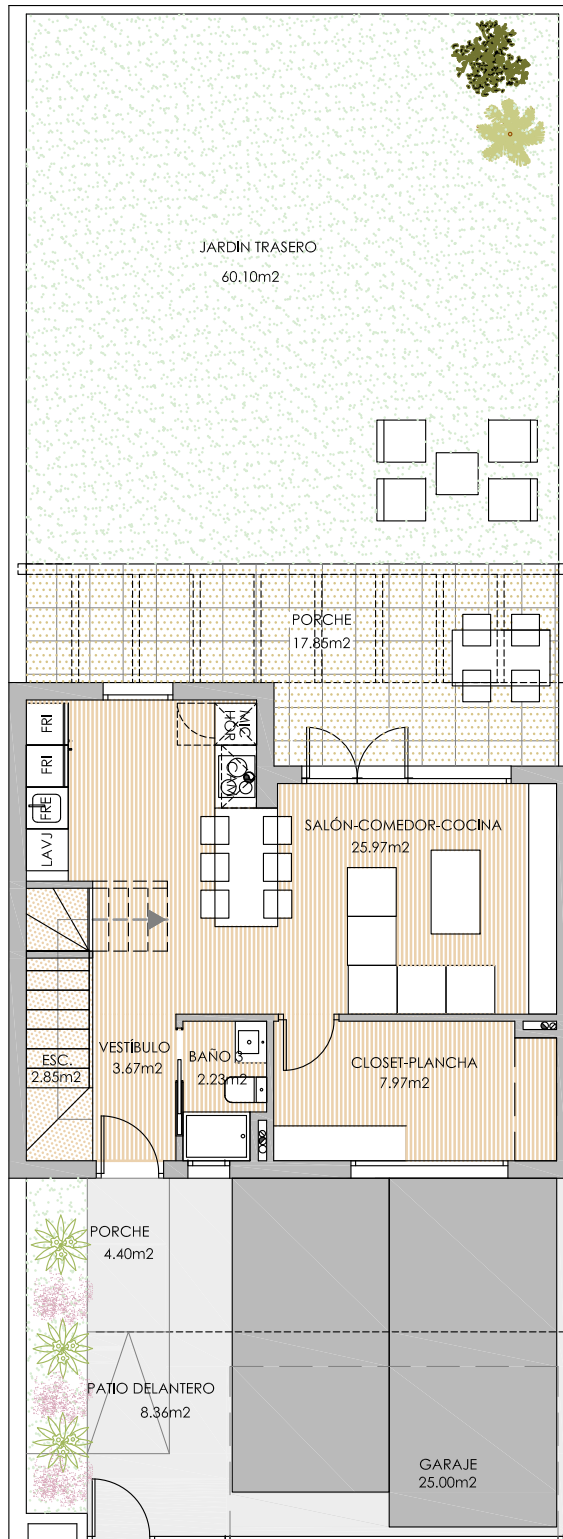

PLANTA BAJA
TESTERO (8m) (opción 2)

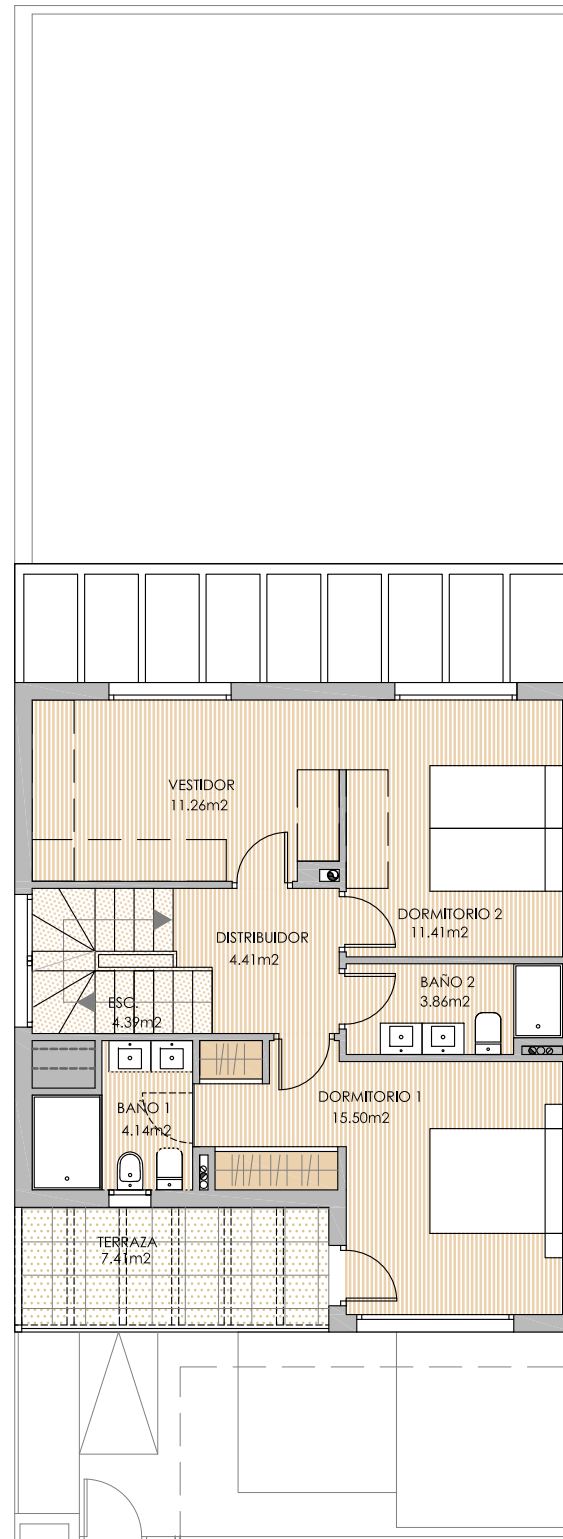


PLANTA PRIMERA
TESTERO (8m) (opción 2)

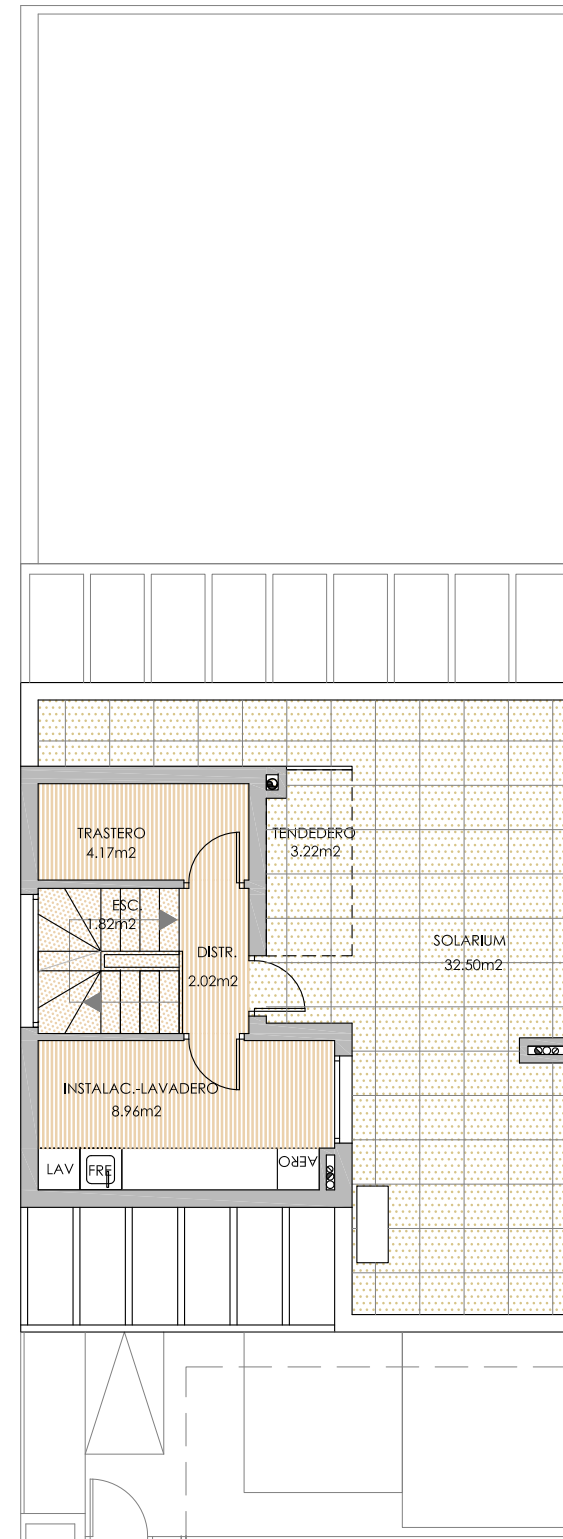

PLANTA CUBIERTA
TESTERO (8m) (opción 2)



Cuadro de superficies	
Superficie Construida	241,75 m ²
Sup. privativa jardin trasero(aprox.)	60,10 m ²
Sup. patio delantero descub.(aprox.)	8,36 m ²

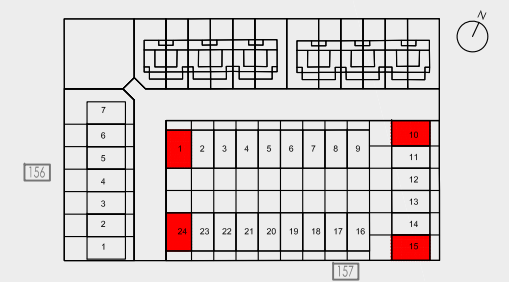


Comercializa: **ARCO** COMERCIALIZACIÓN
Redactor Proyecto: **CIMA** PROYECTOS




Octubre 2023


*NOTA: Estos planos no son contractuales y están sujetos a posibles modificaciones, por cuestiones técnicas, jurídicas, administrativas, comerciales o por criterio del promotor. El amueblamiento no esta incluido, salvo el indicado expresamente en la memoria de calidades definitiva.

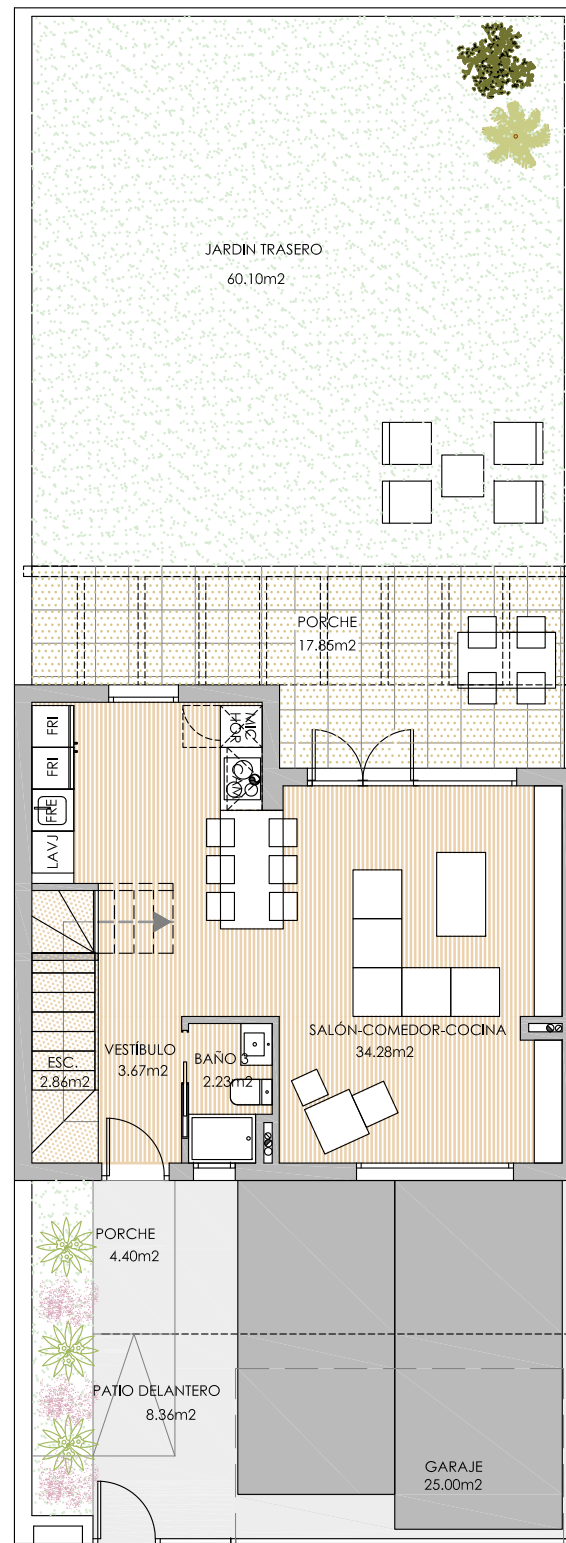

PLANTA BAJA
TESTERO (8m) (opción 3)

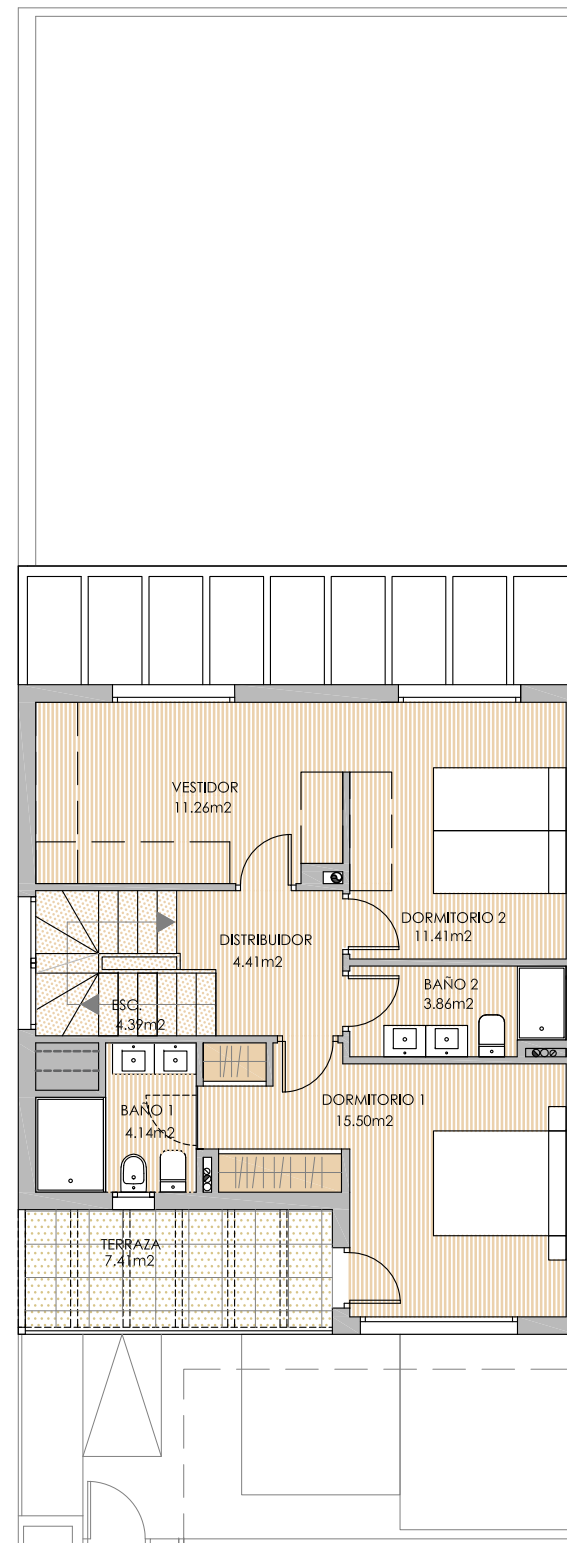

PLANTA PRIMERA
TESTERO (8m) (opción 3)

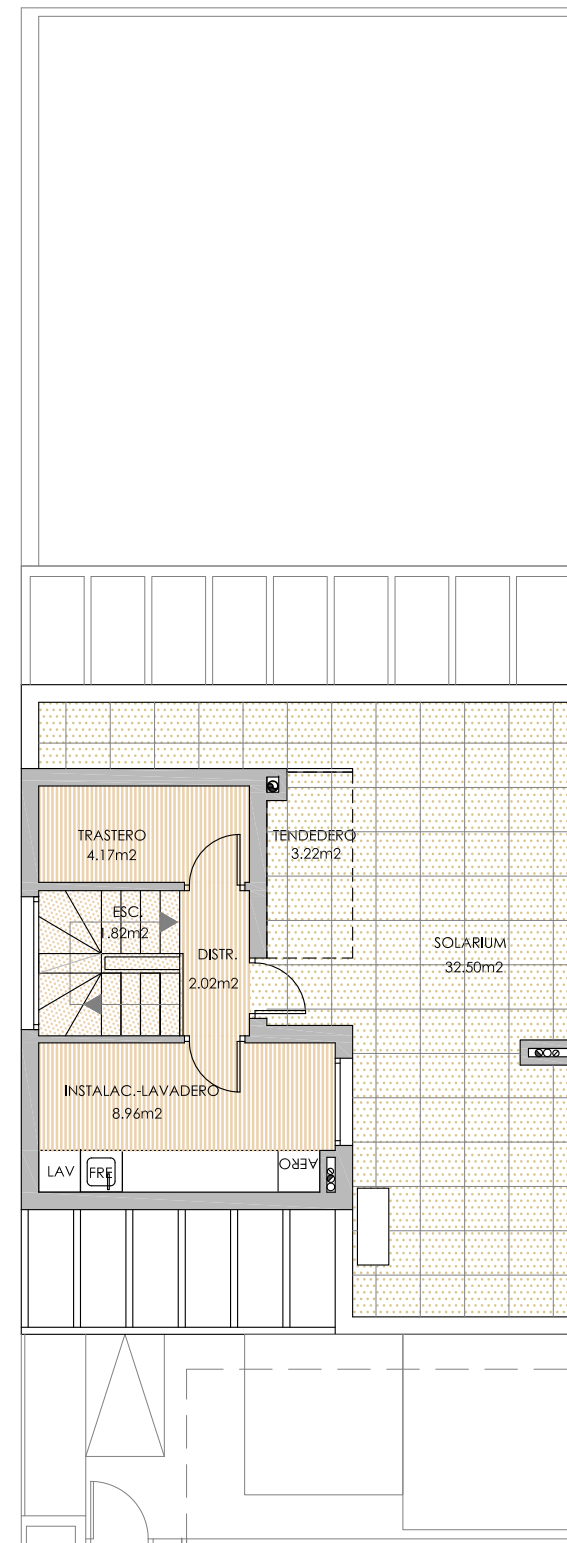

PLANTA CUBIERTA
TESTERO (8m) (opción 3)

Cuadro de superficies

Superficie Construida	241,75 m ²
Sup. privativa jardin trasero(aprox.)	60,10 m ²
Sup. patio delantero descub.(aprox.)	8,36 m ²

