




PLANTA BAJA
TIPO (opción 1)

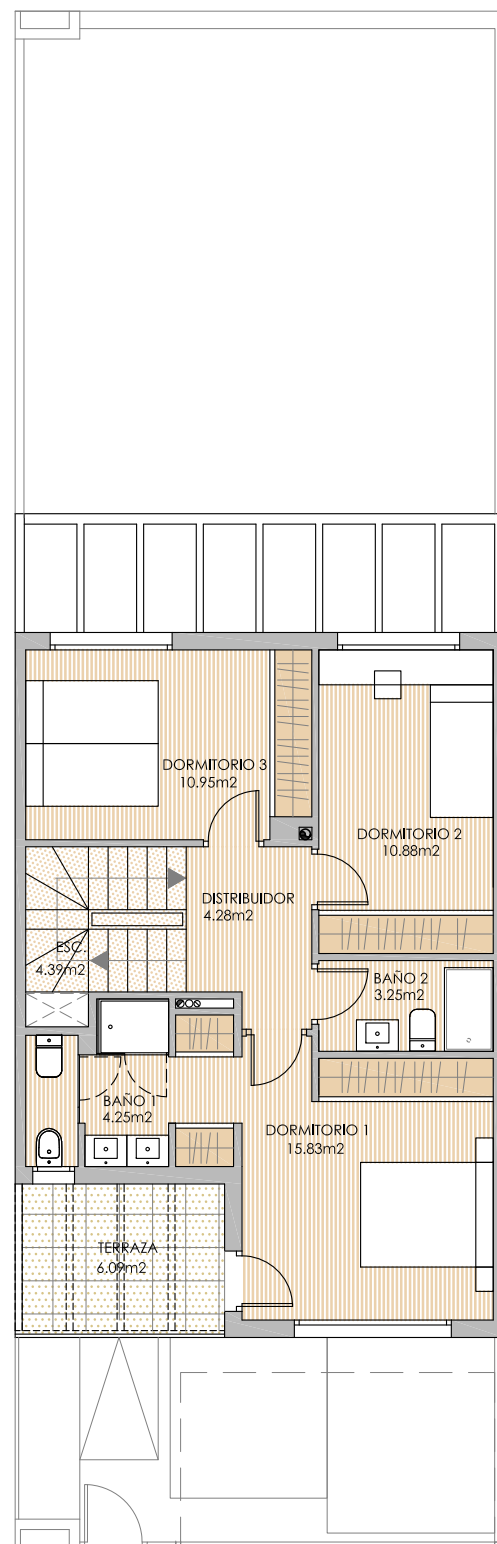

PLANTA PRIMERA
TIPO (opción 1)

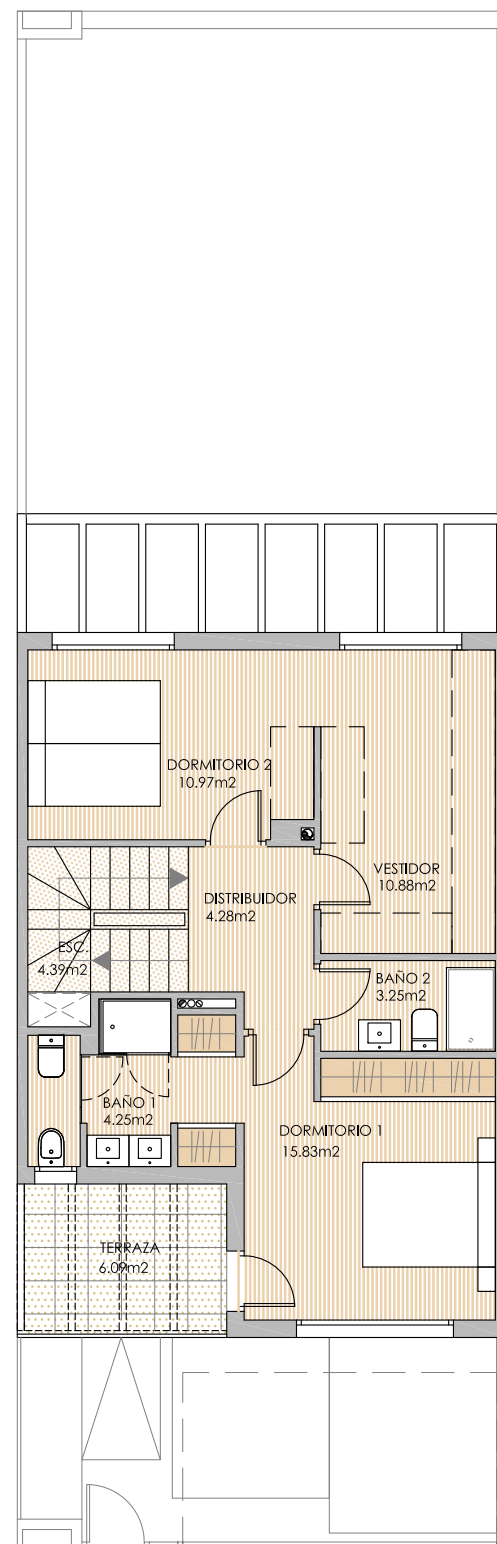


PLANTA PRIMERA
TIPO (opción 1)

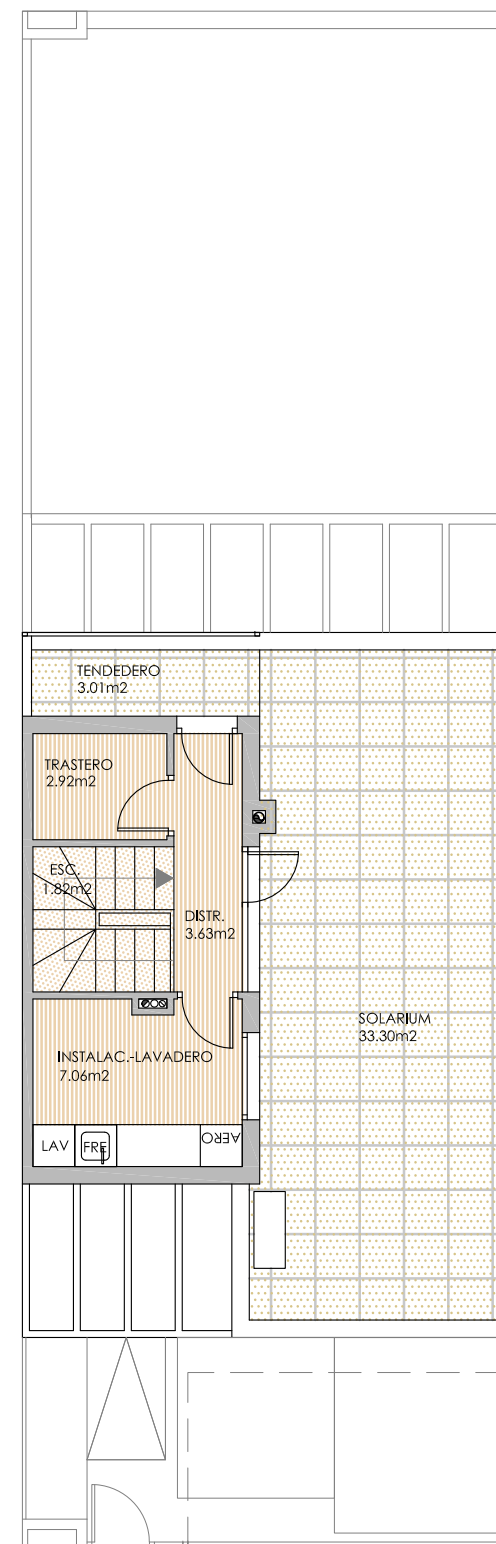

PLANTA CUBIERTA
TIPO (opción 1)




Cuadro de superficies	
Superficie Construida	229,52 m ²
Sup. privativa jardín trasero (aprox.)	46,71 m ²
Sup. patio delantero descub. (aprox.)	6,07 m ²

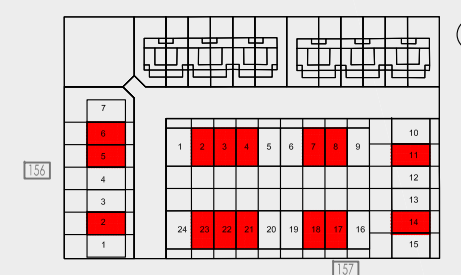


Comercializa:
ARCO
COMERCIALIZACIÓN


Redactor Proyecto:
CIMA
PROYECTOS

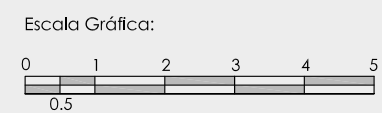


Octubre 2023

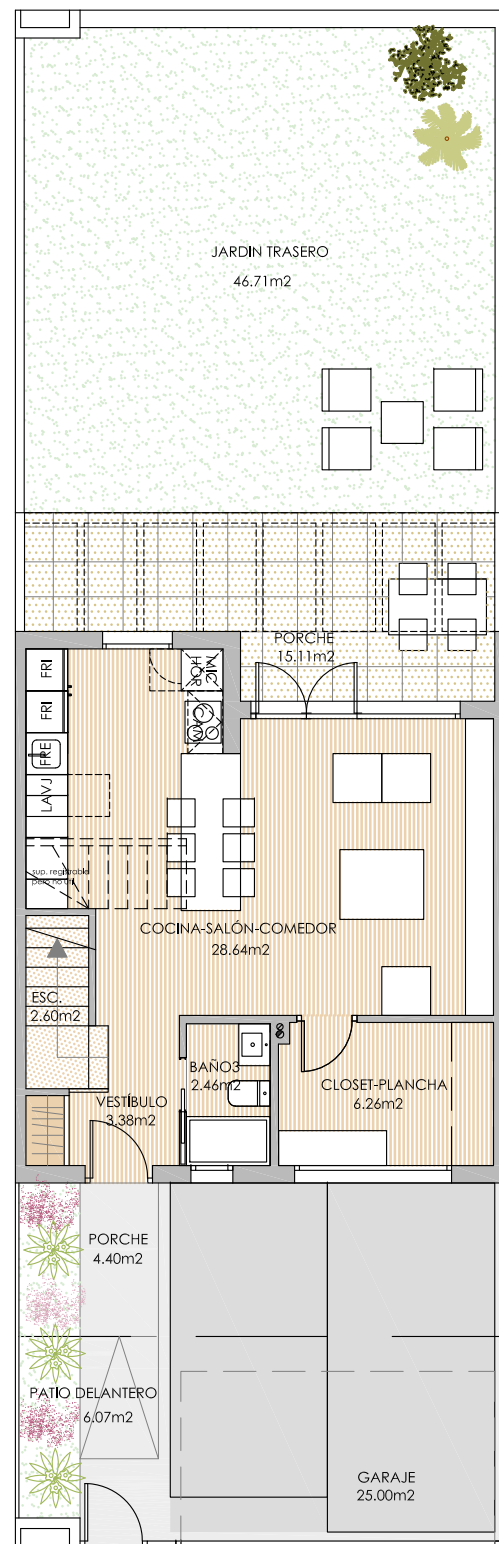

PLANTA BAJA
TIPO (opción 2)

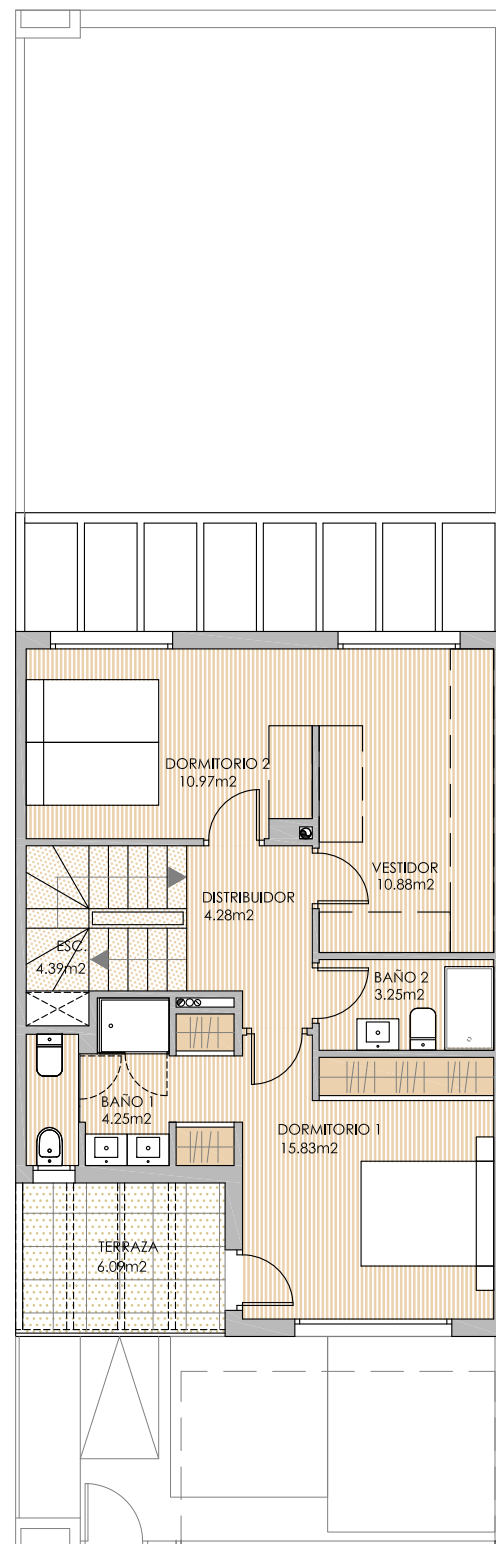

PLANTA PRIMERA
TIPO (opción 2)

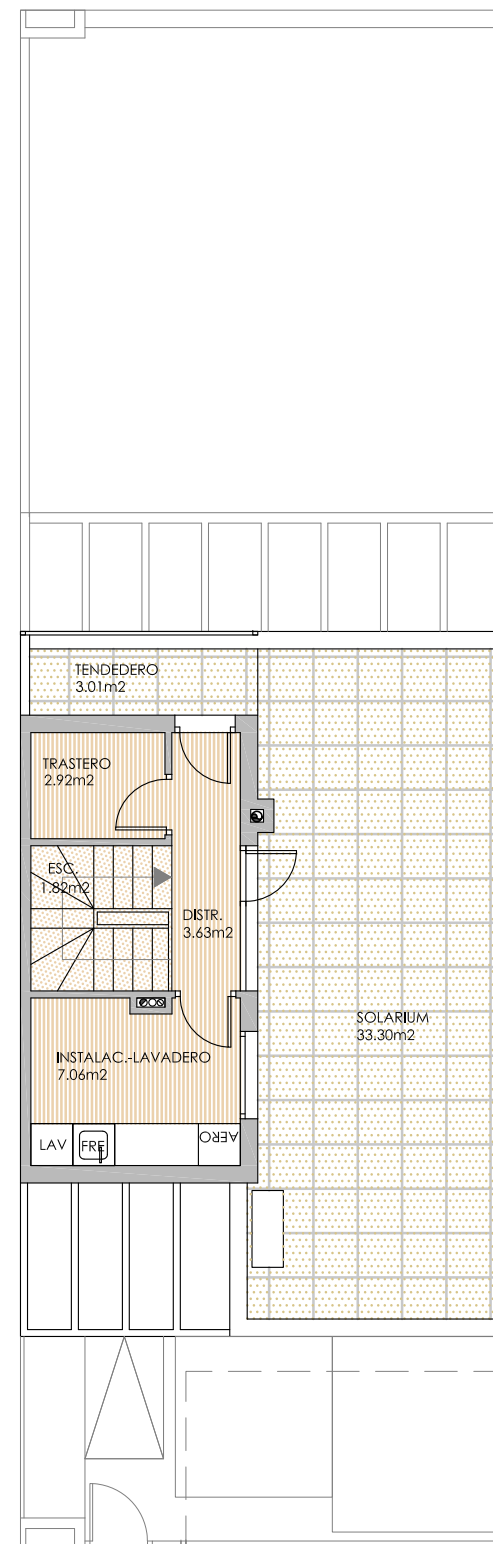


PLANTA CUBIERTA
TIPO (opción 2)



Cuadro de superficies

Superficie Construida	229,52 m ²
Sup. privativa jardin trasero(aprox.)	46,71 m ²
Sup. patio delantero descub.(aprox.)	6,07 m ²

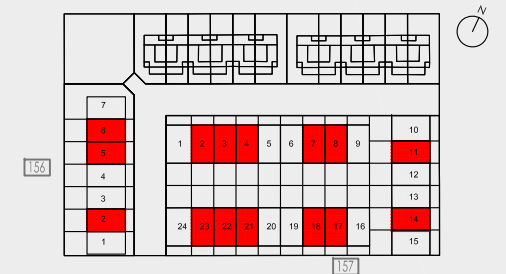


Comercializa:




Redactor Proyecto:




Escala Gráfica:

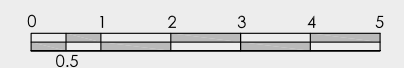


Octubre 2023

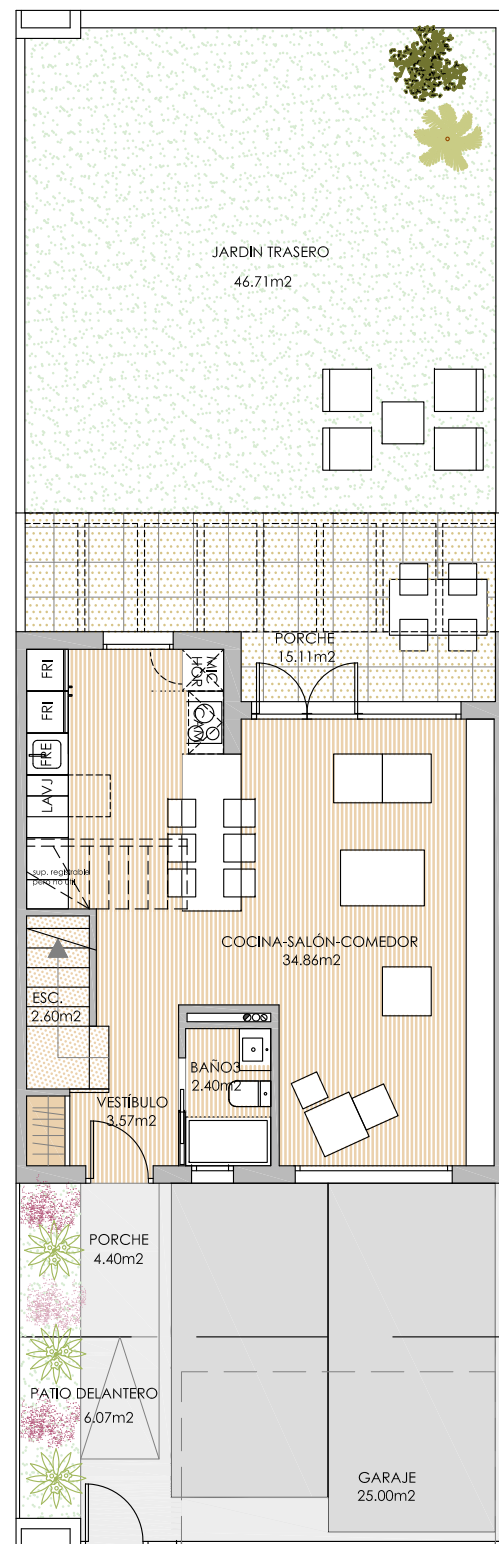

PLANTA BAJA
TIPO (opción 3)

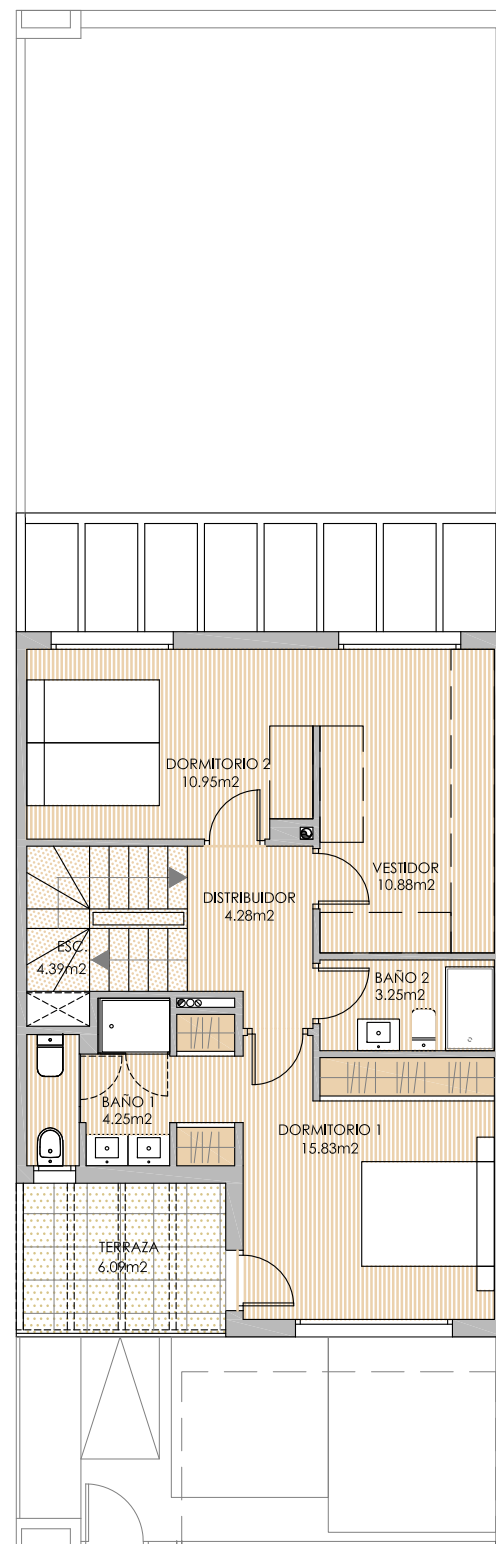


PLANTA PRIMERA
TIPO (opción 3)

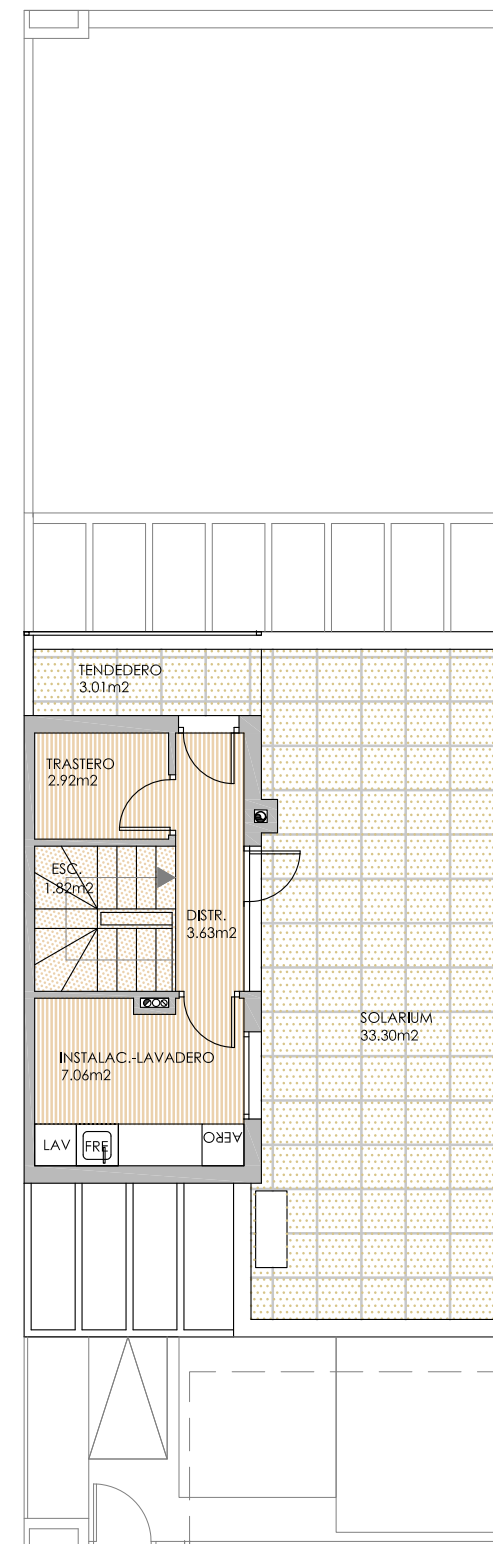

PLANTA CUBIERTA
TIPO (opción 3)

Cuadro de superficies

Superficie Construida	229,52 m ²
Sup. privativa jardin trasero(aprox.)	46,71 m ²
Sup. patio delantero descub.(aprox.)	6,07 m ²

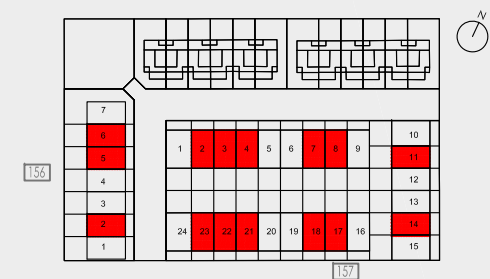

Comercializa:




Redactor Proyecto:




Escala Gráfica:




Octubre 2023

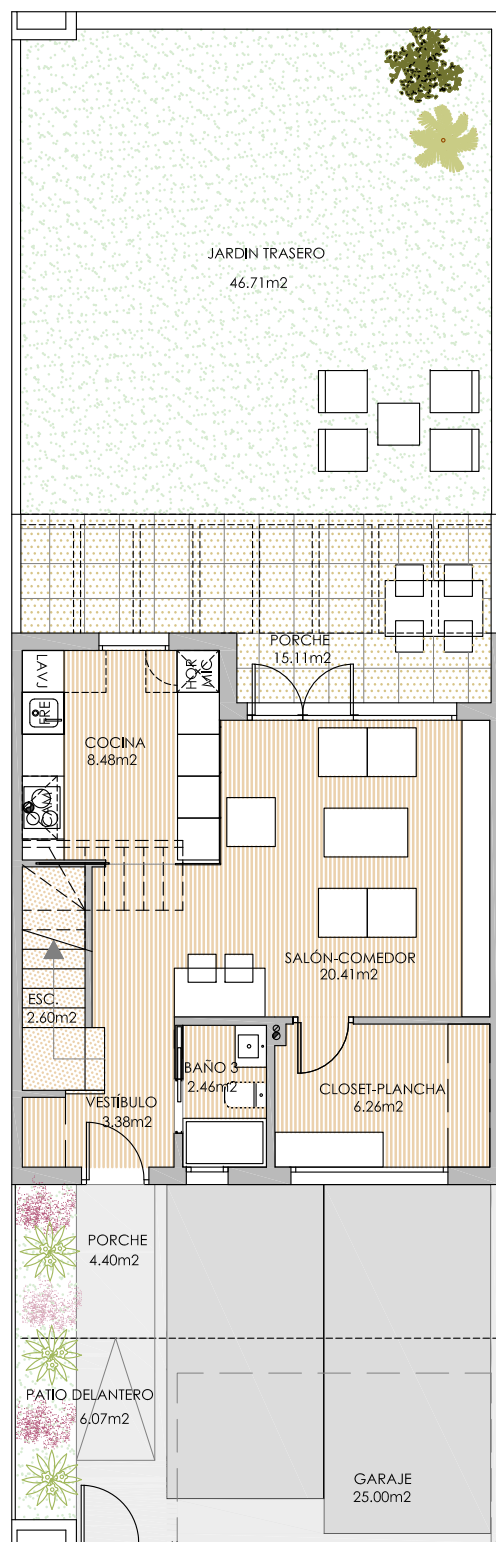


PLANTA BAJA
TIPO (opción 4)

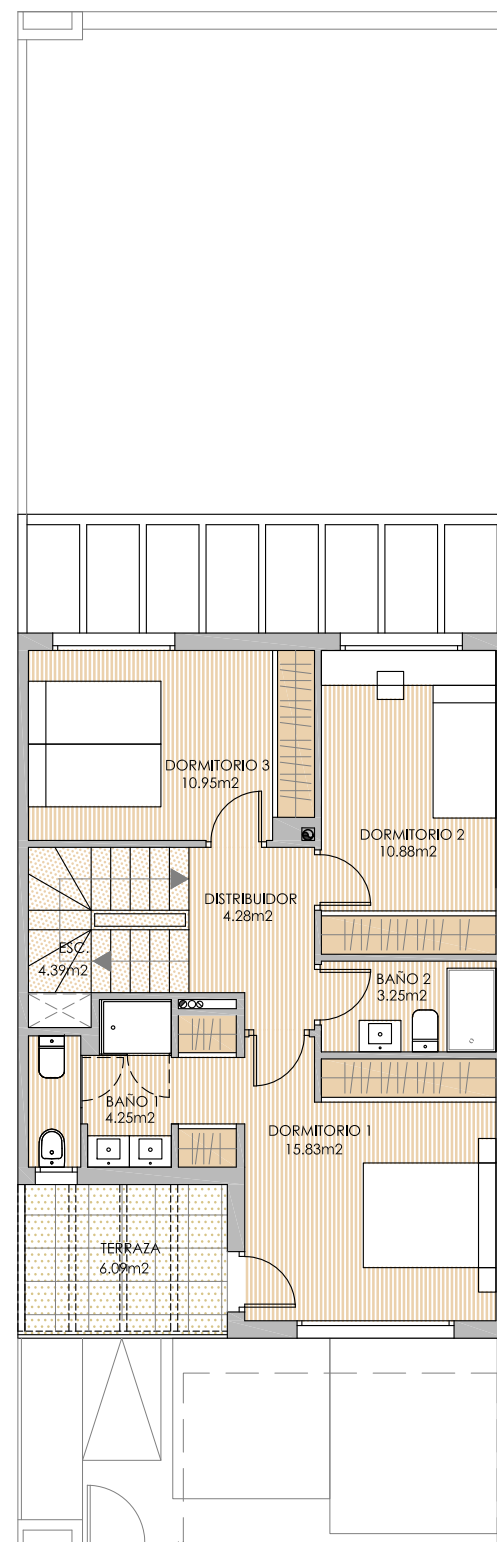

PLANTA PRIMERA
TIPO (opción 4)

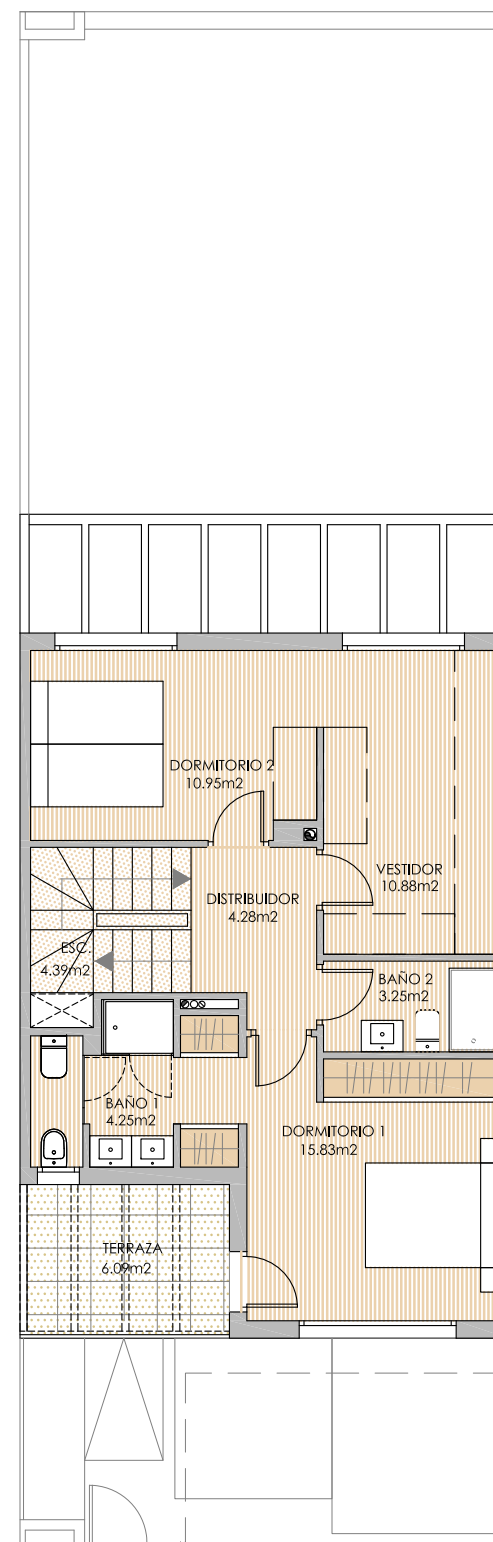

PLANTA PRIMERA
TIPO (opción 4)

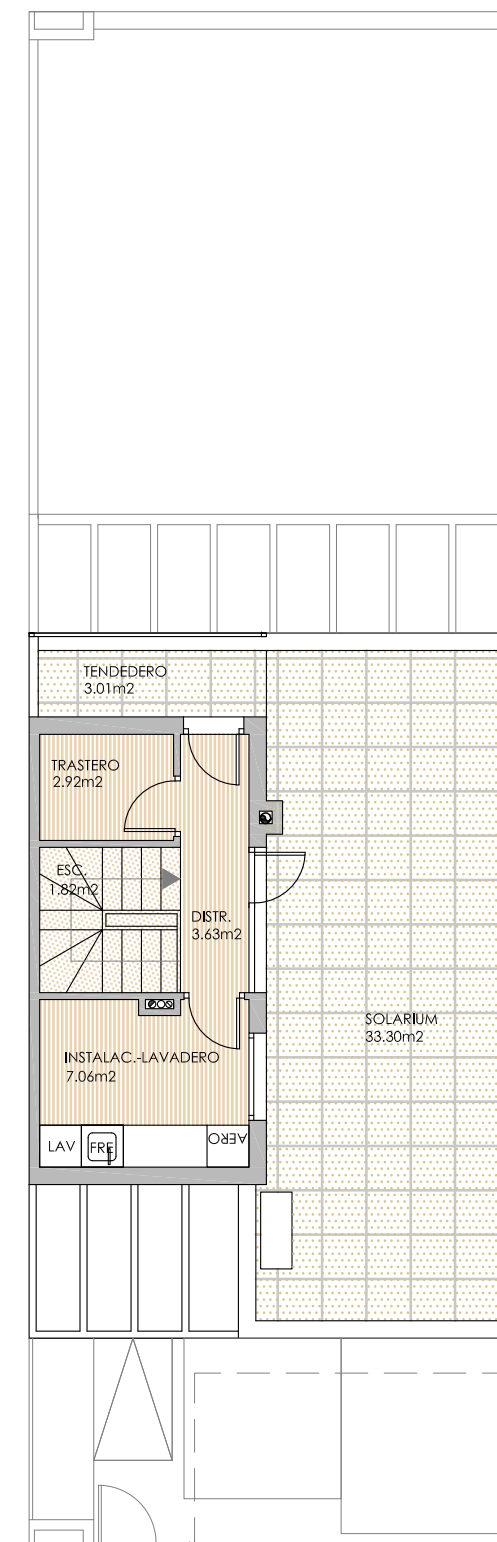

PLANTA CUBIERTA
TIPO (opción 4)

Cuadro de superficies

Superficie Construida	229,52 m ²
Sup. privativa jardin trasero(aprox.)	46,71 m ²
Sup. patio delantero descub.(aprox.)	6,07 m ²

