




# 40 VIVIENDAS UNIFAMILIARES ADOSADAS PARCELA R8A, P.P. SECTOR SUP-MNO-1 - ALMERIA

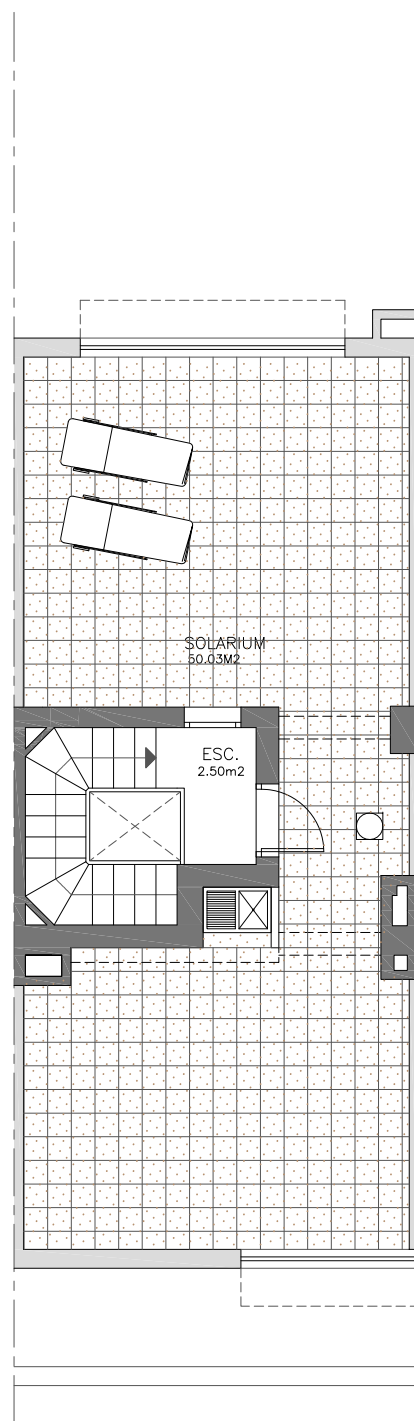


PLANTA SOLARIUM

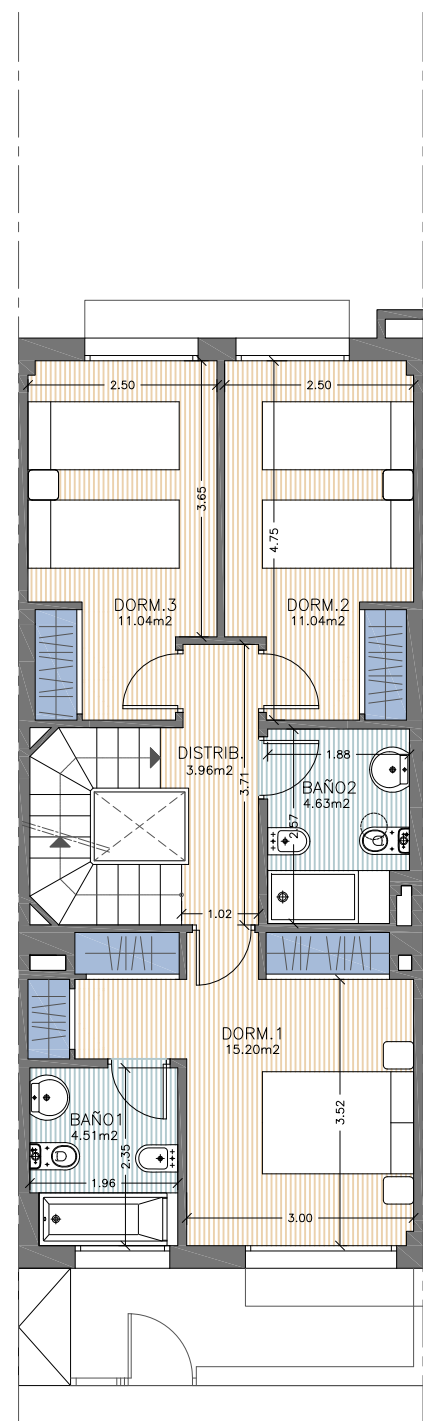

PLANTA PRIMERA

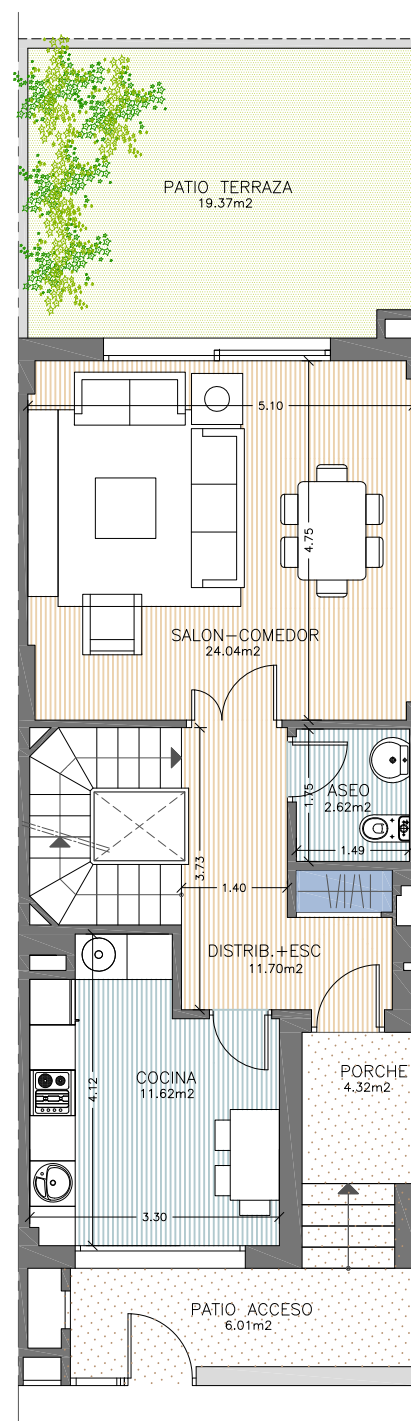


PLANTA BAJA

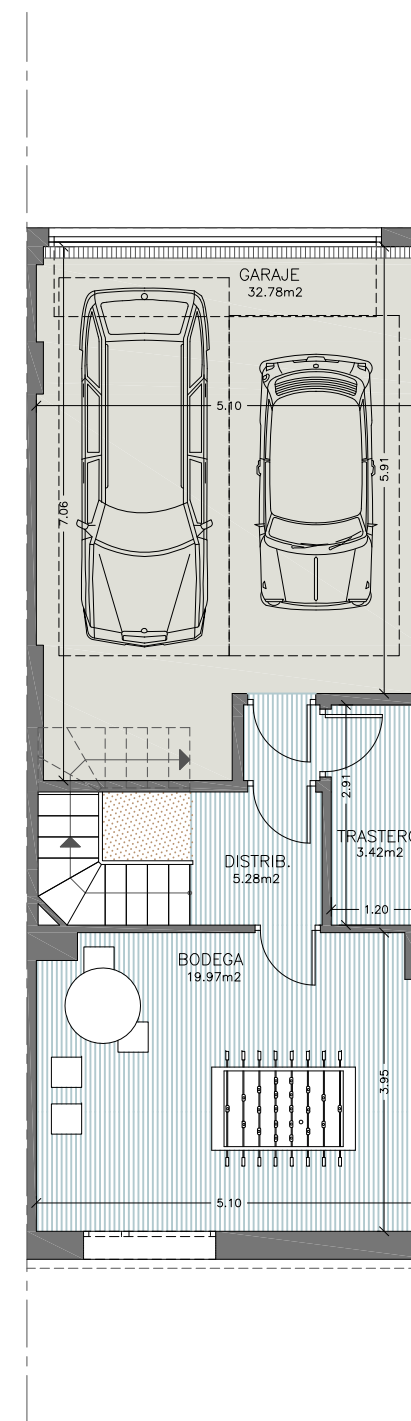

PLANTA SOTANO

|                                     | m <sup>2</sup>        | s/BOJA                     |
|-------------------------------------|-----------------------|----------------------------|
| Superficie Útil Interior            |                       | 134.92 m <sup>2</sup>      |
| Superficie Útil Exterior            |                       | 13.49 m <sup>2</sup>       |
| Garaje (c/accesos)                  |                       | 46.15 m <sup>2</sup>       |
| Trasteros                           |                       | 3.42 m <sup>2</sup>        |
| Superficie Útil Vivienda            | 175.44 m <sup>2</sup> | 148.41 m <sup>2</sup>      |
| Superficie Útil Esp. Ext. Descub.   | 75.41 m <sup>2</sup>  |                            |
| Superficie Construida Vivienda      | 210.49 m <sup>2</sup> |                            |
| Superficie Const. Esp. Ext. Descub. | 85.36 m <sup>2</sup>  |                            |
| <b>SUPERFICIE PARCELA PREVISTA</b>  |                       | <b>95.48 m<sup>2</sup></b> |

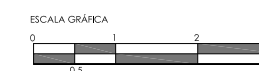

ANEXO I, CONTRATO DE COMPRAVENTA

\*NOTA: ESTOS PLANOS ESTAN SUJETOS A POSIBLES MODIFICACIONES POR CUESTIONES TÉCNICAS Y/O JURÍDICAS SEGÚN NECESIDADES DEL PROYECTO. EL AMUEBLAMIENTO ES MERAMENTE INFORMATIVO. EL NÚMERO DE Peldaños DE ESCALERA DE LA VÍA PÚBLICA A VIVIENDA VARIARA SEGÚN NECESIDADES TOPOGRÁFICAS. EL NÚMERO DE Peldaños DE LA ESCALERA QUE UNE LA PLANTA SÓTANO CON LA PLANTA BAJA VARIARÁ SEGÚN NECESIDADES TOPOGRÁFICAS. HUECO DE ESCALERA ADAPTADO PARA LA INSTALACIÓN DE UN ELEVADOR TIPO OTIS GEN2 HOME.