


*A efectos del cálculo del precio sólo se tendrá en cuenta la superficie computable.

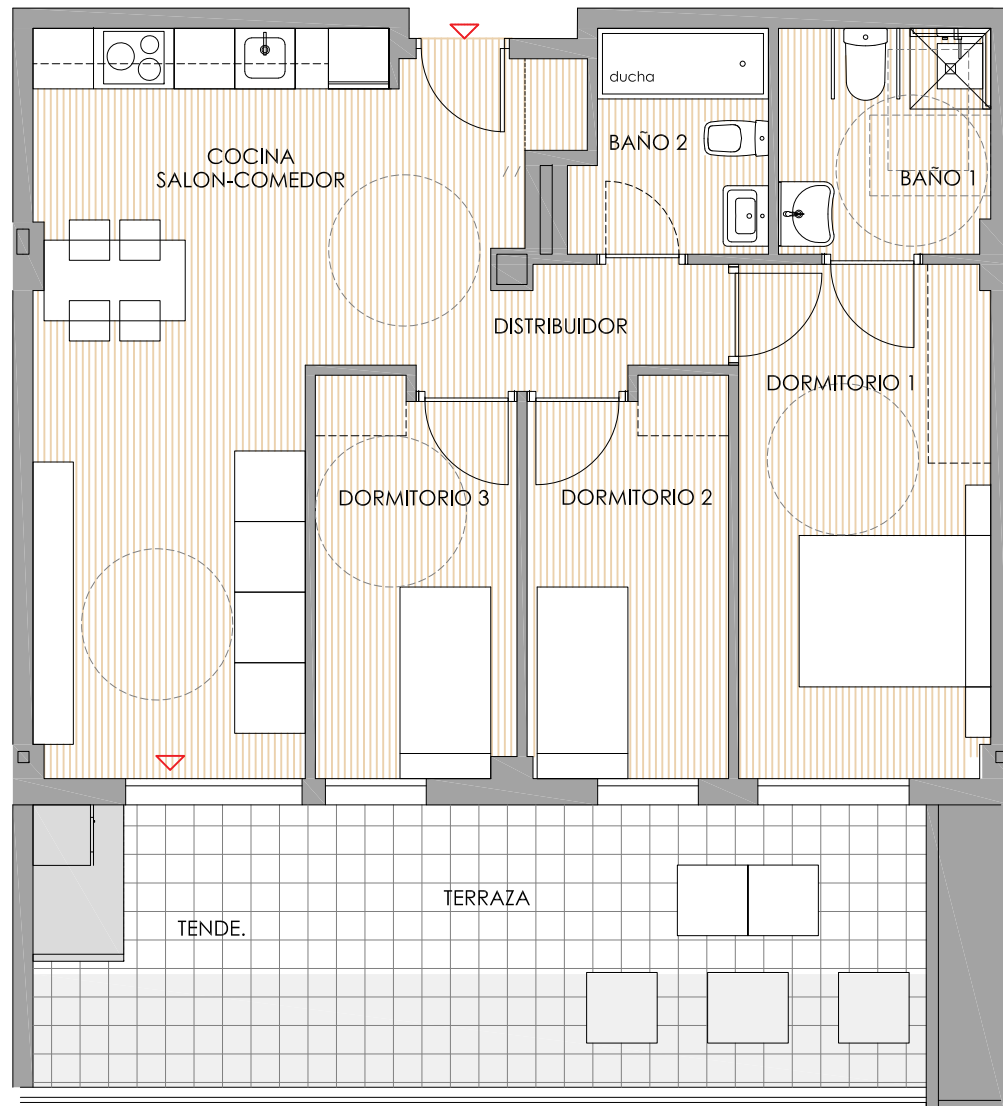


VIVIENDA TIPO: VT-23M	Nº DE VIVIENDAS :	6
	NUMERO DORMITORIOS :	3

I. ESPACIOS INTERIORES		Sup. m2 útiles
(H) VESTIBULO		0,00
(SCK) ESTAR - COMEDOR - COCINA		26,55
(DT) DISTRIBUIDOR		3,28
(B1) BAÑO 1		4,68
(B2) BAÑO 2		4,06
(D1) DORMITORIO 1.		12,70
(D2) DORMITORIO 2.		7,70
(D3) DORMITORIO 3.		7,66
TOTAL SUPERFICIE ÚTIL INTERIOR		66,63

II. ESPACIOS EXTERIORES		Superf. Real	Sup. Comput.
1. TENDEDERO		1,40	0,70
2. TERRAZA		23,40	5,96
TOTAL SUPERFICIE ÚTIL EXTERIORES		24,80	6,66

TOTAL SUPERFICIE ÚTIL COMPUTABLE	73,29
TOTAL SUPERFICIE ÚTIL REAL	91,43
SUPERFICIE CONSTRUIDA DE LA VIVIENDA	83,23
SUPERFICIE CONS. CON PARTE PROPORCIONAL DE ELEM. COMUNES	95,90

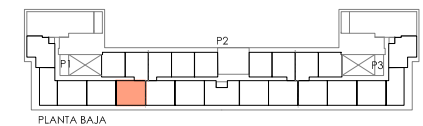


*NOTA: En la zona sombreada de terraza-tendedero, podrán ubicarse instalaciones y/o elementos comunes del edificio, según se definan en el proyecto de ejecución.

Promotor:
"EL ÁRBOL DE LA VIDA"
S. Coop. MAD.

Proyectos:
CIMA
PROYECTOS

Escala Gráfica:


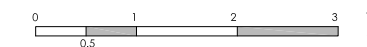


156 VPPL, LOCALES, TRASTEROS Y GARAJE
TORREJÓN DE ARDOZ - Parcela RMP2

*NOTA: ESTOS PLANOS ESTÁN SUJETOS A POSIBLES MODIFICACIONES, POR CUESTIONES TÉCNICAS, JURÍDICAS, ADMINISTRATIVAS O POR CRITERIO DEL PROMOTOR. AMUEBLAMIENTO NO INCLUIDO, SALVO EL INDICADO EXPRESAMENTE EN LA MEMORIA DE CALIDADES DEFINITIVA.

PORTAL 1 - BAJO E

Abril 2026-v03

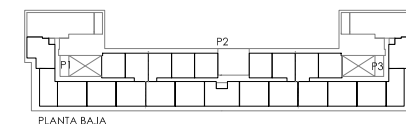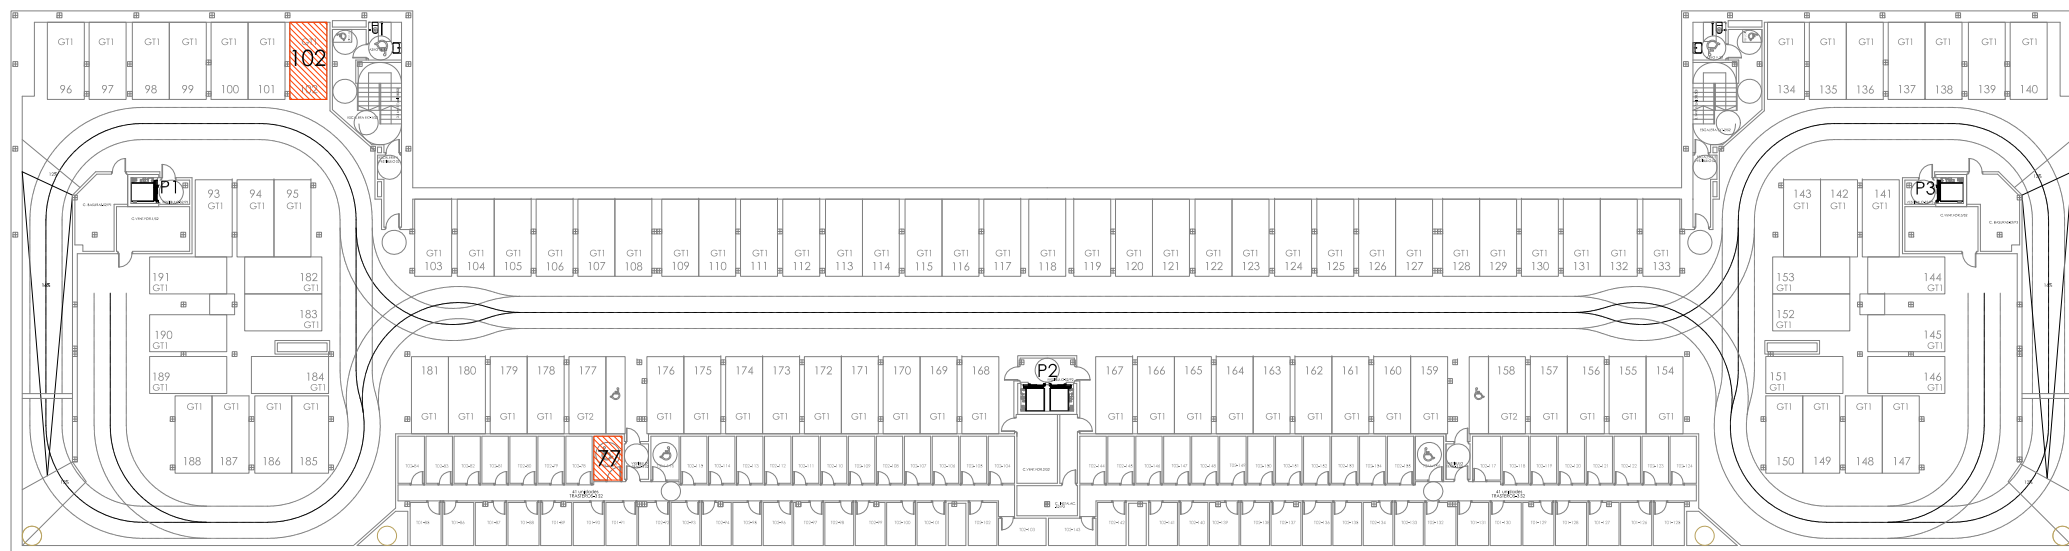

Nº TRASTERO 77
Nº PLAZAS 102 y 195

Promotor:
"EL ÁRBOL DE LA VIDA"
S. Coop. MAD.



Proyectos:
CIMA
PROYECTOS

156 VPPL, LOCALES, TRASTEROS Y GARAJE
TORREJÓN DE ARDOZ - Parcela RMP2

*NOTA: ESTOS PLANOS ESTÁN SUJETOS A POSIBLES MODIFICACIONES, POR CUESTIONES TÉCNICAS, JURÍDICAS, ADMINISTRATIVAS O POR CRITERIO DEL PROMOTOR.
AMUEBLAMIENTO NO INCLUIDO, SALVO EL INDICADO EXPRESAMENTE EN LA MEMORIA DE CALIDADES DEFINITIVA.

PLANTA SÓTANO 2

Febrero 2026-v01

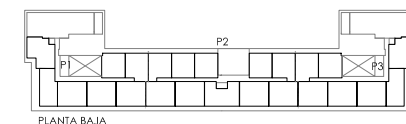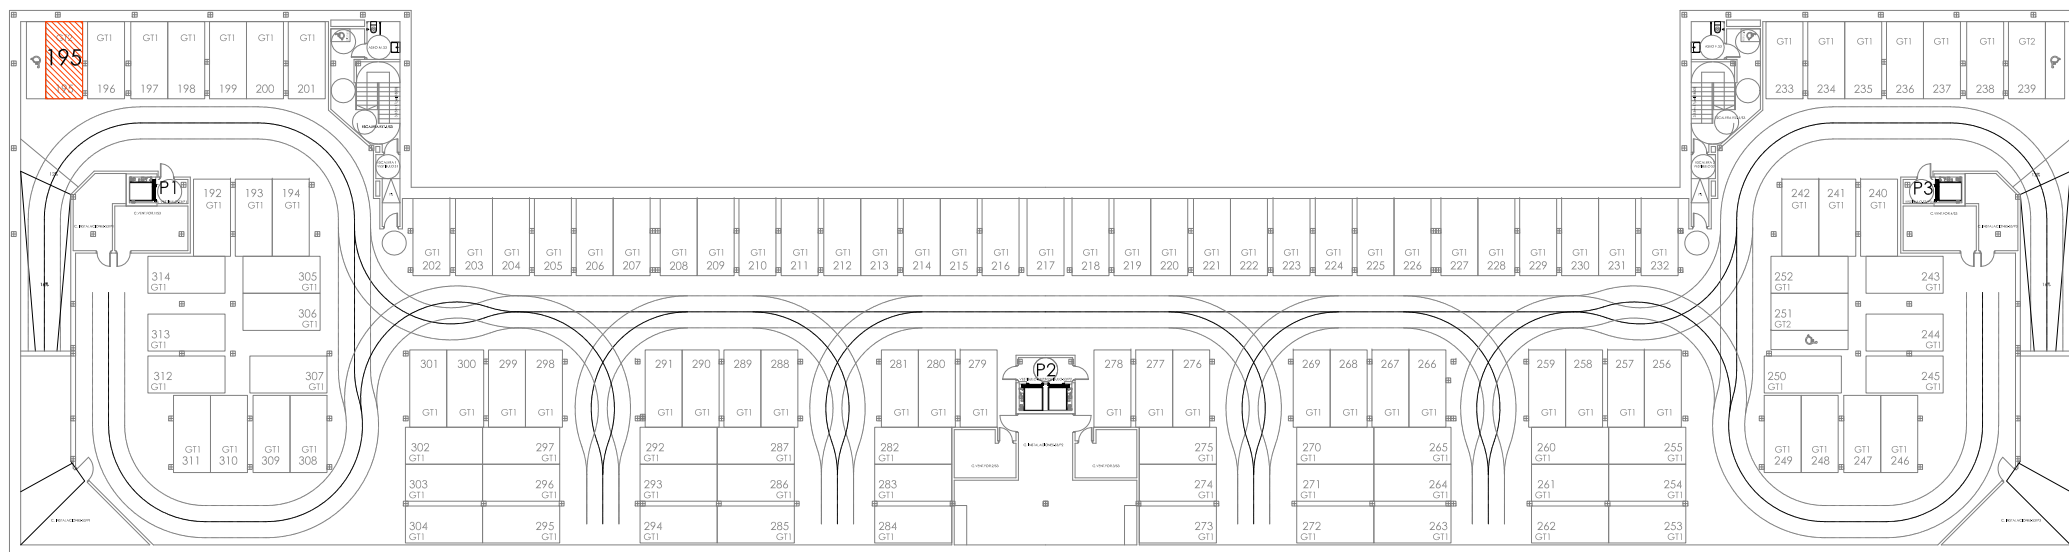

Nº TRASTERO 77
Nº PLAZAS 102 y 195

Promotor:
"EL ÁRBOL DE LA VIDA"
S. Coop. MAD.

Proyectos:
CIMA
PROYECTOS

156 VPPL, LOCALES, TRASTEROS Y GARAJE
TORREJÓN DE ARDOZ - Parcela RMP2

*NOTA: ESTOS PLANOS ESTÁN SUJETOS A POSIBLES MODIFICACIONES, POR CUESTIONES TÉCNICAS, JURÍDICAS, ADMINISTRATIVAS O POR CRITERIO DEL PROMOTOR.
AMUEBLAMIENTO NO INCLUIDO, SALVO EL INDICADO EXPRESAMENTE EN LA MEMORIA DE CALIDADES DEFINITIVA.

PLANTA SÓTANO 3

Febrero 2026-v01