




PORTAL 4 - 4D

Superficie Útil Total s/ Calif. Prov.: 96.16m²

Superficie Const. Total s/ Calif. Prov.: 127.07m²

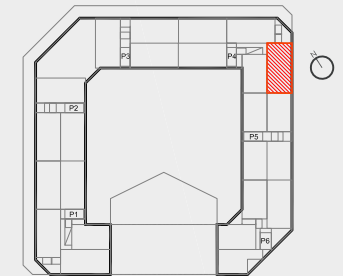

PLANTA 4



Promueve:

AQUATIQUE
DEUX HEMISPHERE BY UNICO, S.L.


Gestionan:




Proyectos:



Escala Gráfica:

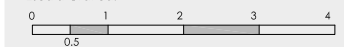

Noviembre 2024

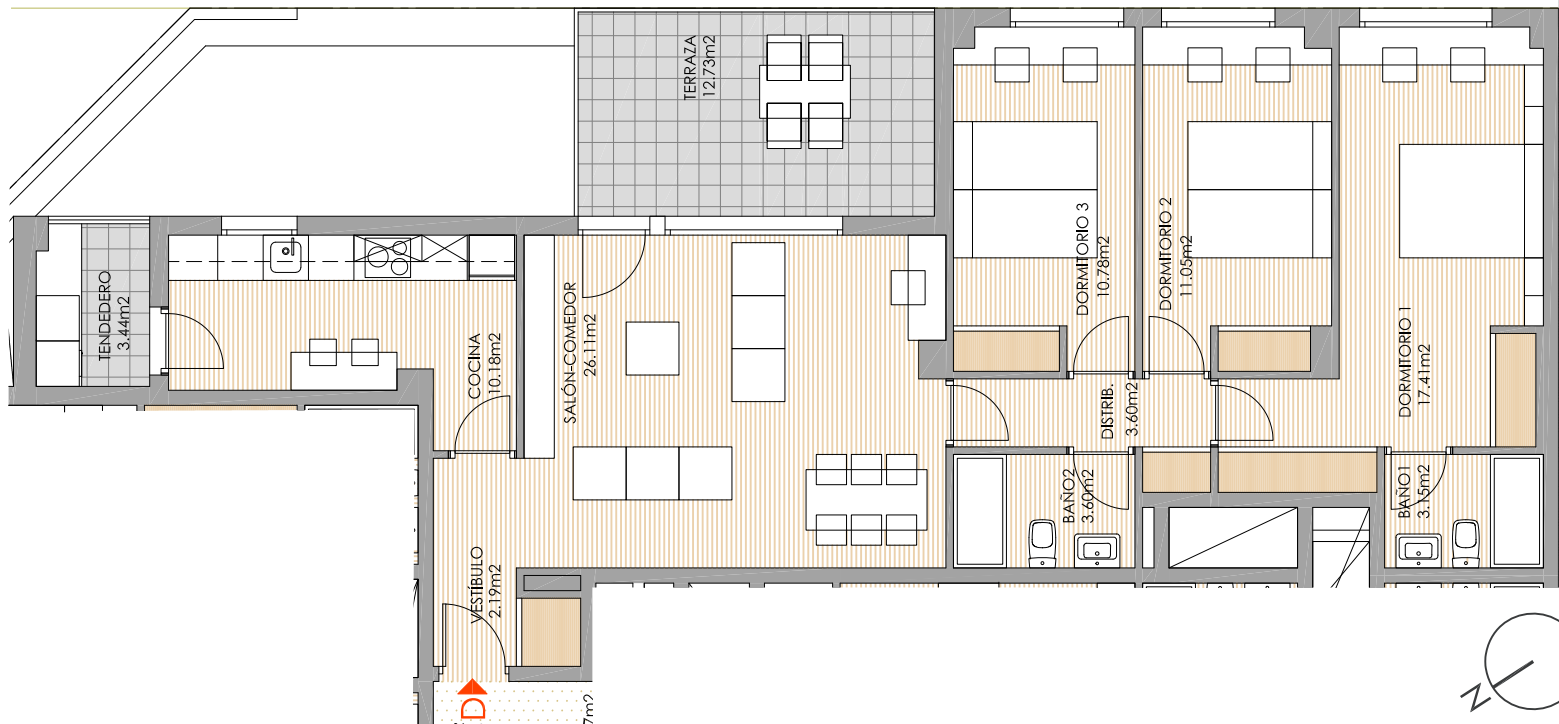

FICHA VIVIENDA - PROYECTO BÁSICO

100 VPPL. TRASTEROS, GARAJE, PISCINA Y SUP. COMERCIAL

RESIDENCIAL SAUCO - LOS BERROCALES - MADRID

*NOTA: ESTE PLANO ESTÁ SUJETO A POSIBLES MODIFICACIONES, POR CUESTIONES TÉCNICAS, JURÍDICAS, ADMINISTRATIVAS Y COMERCIALES. AMUEBLAMIENTO NO INCLUIDO, SALVO EL INDICADO EXPRESAMENTE EN LA MEMORIA DE CALIDADES DEFINITIVA QUE SE CONTRATE CON LA EMPRESA CONSTRUCTORA.

PORTAL 4 - 4D

