

RESIDENCIAL
AQUA




TOTAL SUPERFICIE ÚTIL VIV APROX.	117,64 m²
Superficie útil aproximada con espacios exteriores incluidos	
TOTAL CONSTR. VIVIENDA	100,80 m²
TOTAL CONSTR. VIVIENDA CON ZCC	119,09 m²



PLANTA BAJA

COMERCIALIZA

**FUTURO Y VIDA,
S. COOP. MAD.**

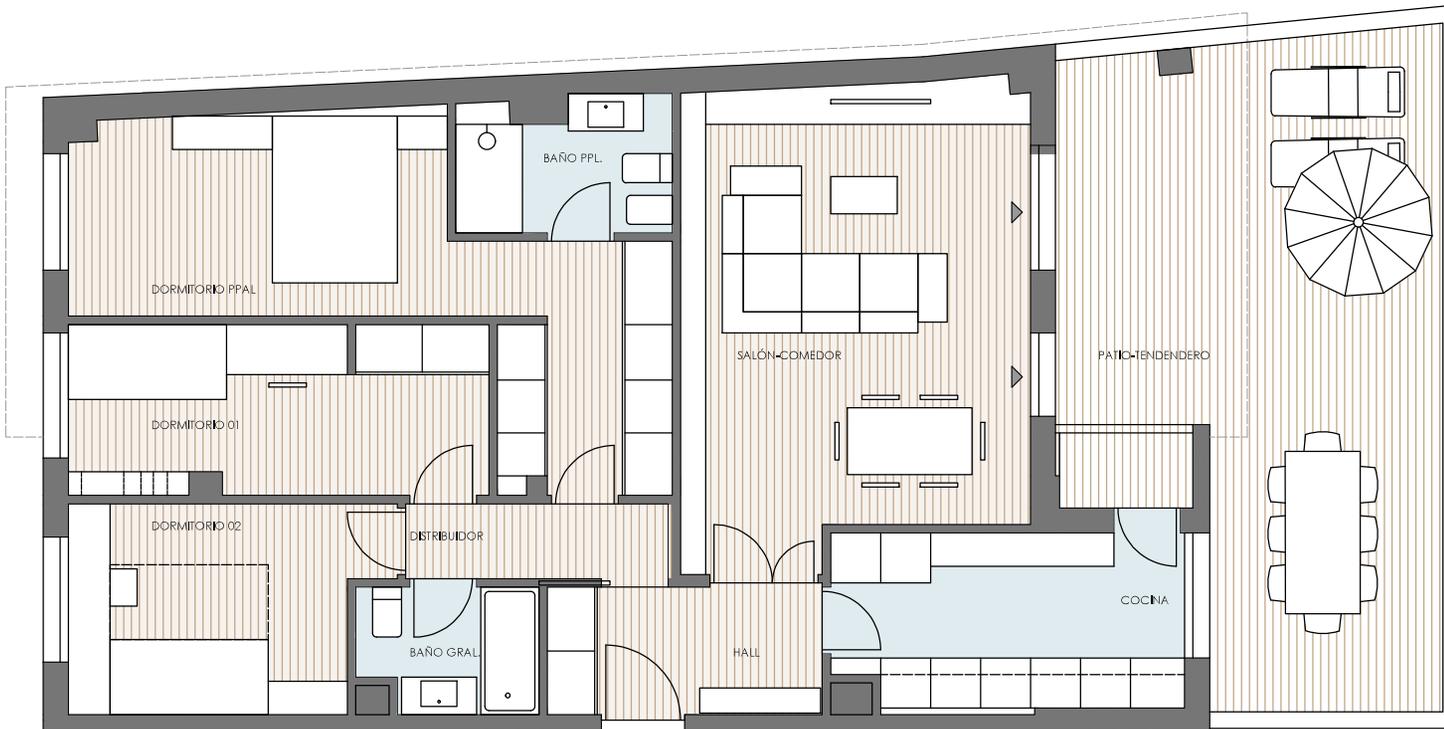

57 VIVIENDAS CON PISCINA, GARAJES Y TRASTEROS
SITUACIÓN: CALLE JÚPITER 1 SUELO PP5 25.1. LEGANES

OPCIÓN 01_COCINA CERRADA
PLANTA BAJA TIPO 15

NOTA: LOS PLANOS ESTÁN SUJETOS A POSIBLES MODIFICACIONES, POR RAZONES TÉCNICAS, JURÍDICAS, ADMINISTRATIVAS, COMERCIALES O POR CRITERIO DE LA COOPERATIVA. AMUEBLAMIENTO NO INCLUIDO, SALVO EL INDICADO EXPRESAMENTE EN LA MEMORIA DE CALIDADES DEFINITIVA.