


RESIDENCIAL
AQUA





| | |
|--|-----------------------------|
| TOTAL SUPERFICIE ÚTIL VIV APROX. | 86,53 m² |
| Superficie útil aproximada con espacios exteriores incluidos | |
| TOTAL CONSTR. VIVIENDA | 89,98 m² |
| TOTAL CONSTR. VIVIENDA CON ZZCC | 107,54 m² |

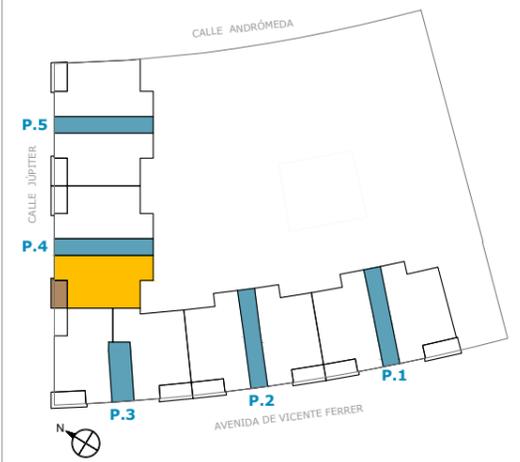

PLANTA 1ª y 3ª

COMERCIALIZA

**FUTURO Y VIDA.
S. COOP. MAD.**

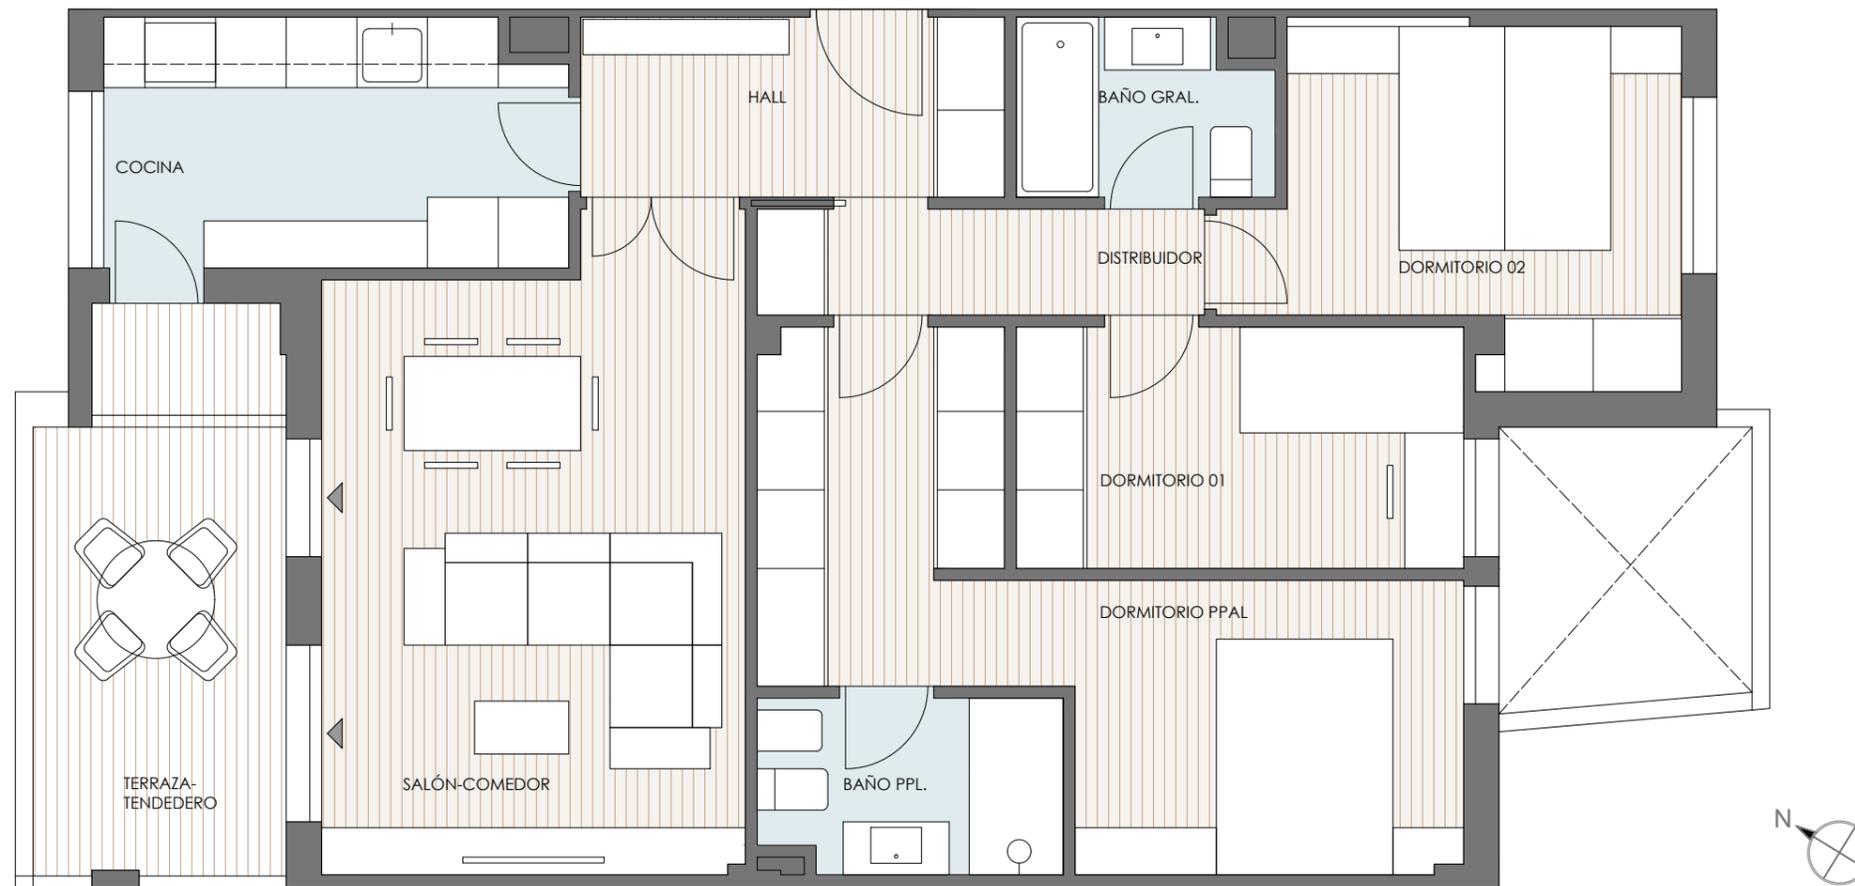 

57 VIVIENDAS CON PISCINA, GARAJES Y TRASTEROS

SITUACIÓN: CALLE JÚPITER 1 SUELO PP5 25.1. LEGANES

OPCIÓN COCINA INCLUIDA EN PROYECTO

PLANTA PRIMERA Y TERCERA TIPO 03_A

NOTA: LOS PLANOS ESTÁN SUJETOS A POSIBLES MODIFICACIONES, POR RAZONES TÉCNICAS, JURÍDICAS, ADMINISTRATIVAS, COMERCIALES O POR CRITERIO DE LA COOPERATIVA. AMUEBLAMIENTO NO INCLUIDO, SALVO EL INDICADO EXPRESAMENTE EN LA MEMORIA DE CALIDADES DEFINITIVA.