


RESIDENCIAL
AQUA




TOTAL SUPERFICIE ÚTIL VIV APROX.	92,70 m ²
Superficie útil aproximada con espacios exteriores incluidos	
TOTAL CONSTR. VIVIENDA	97,93 m ²
TOTAL CONSTR. VIVIENDA CON ZZCC	114,11 m ²

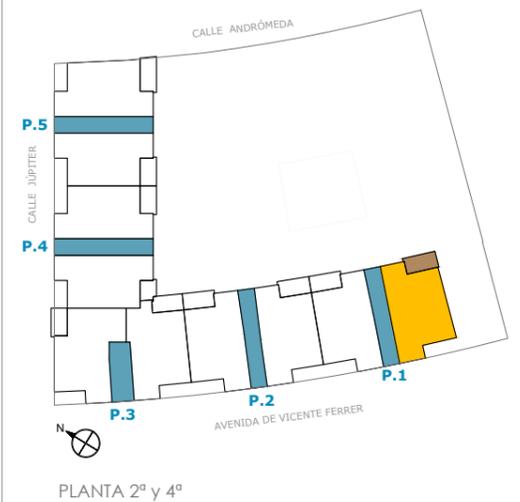

COMERCIALIZA

**FUTURO Y VIDA.
S. COOP. MAD.**

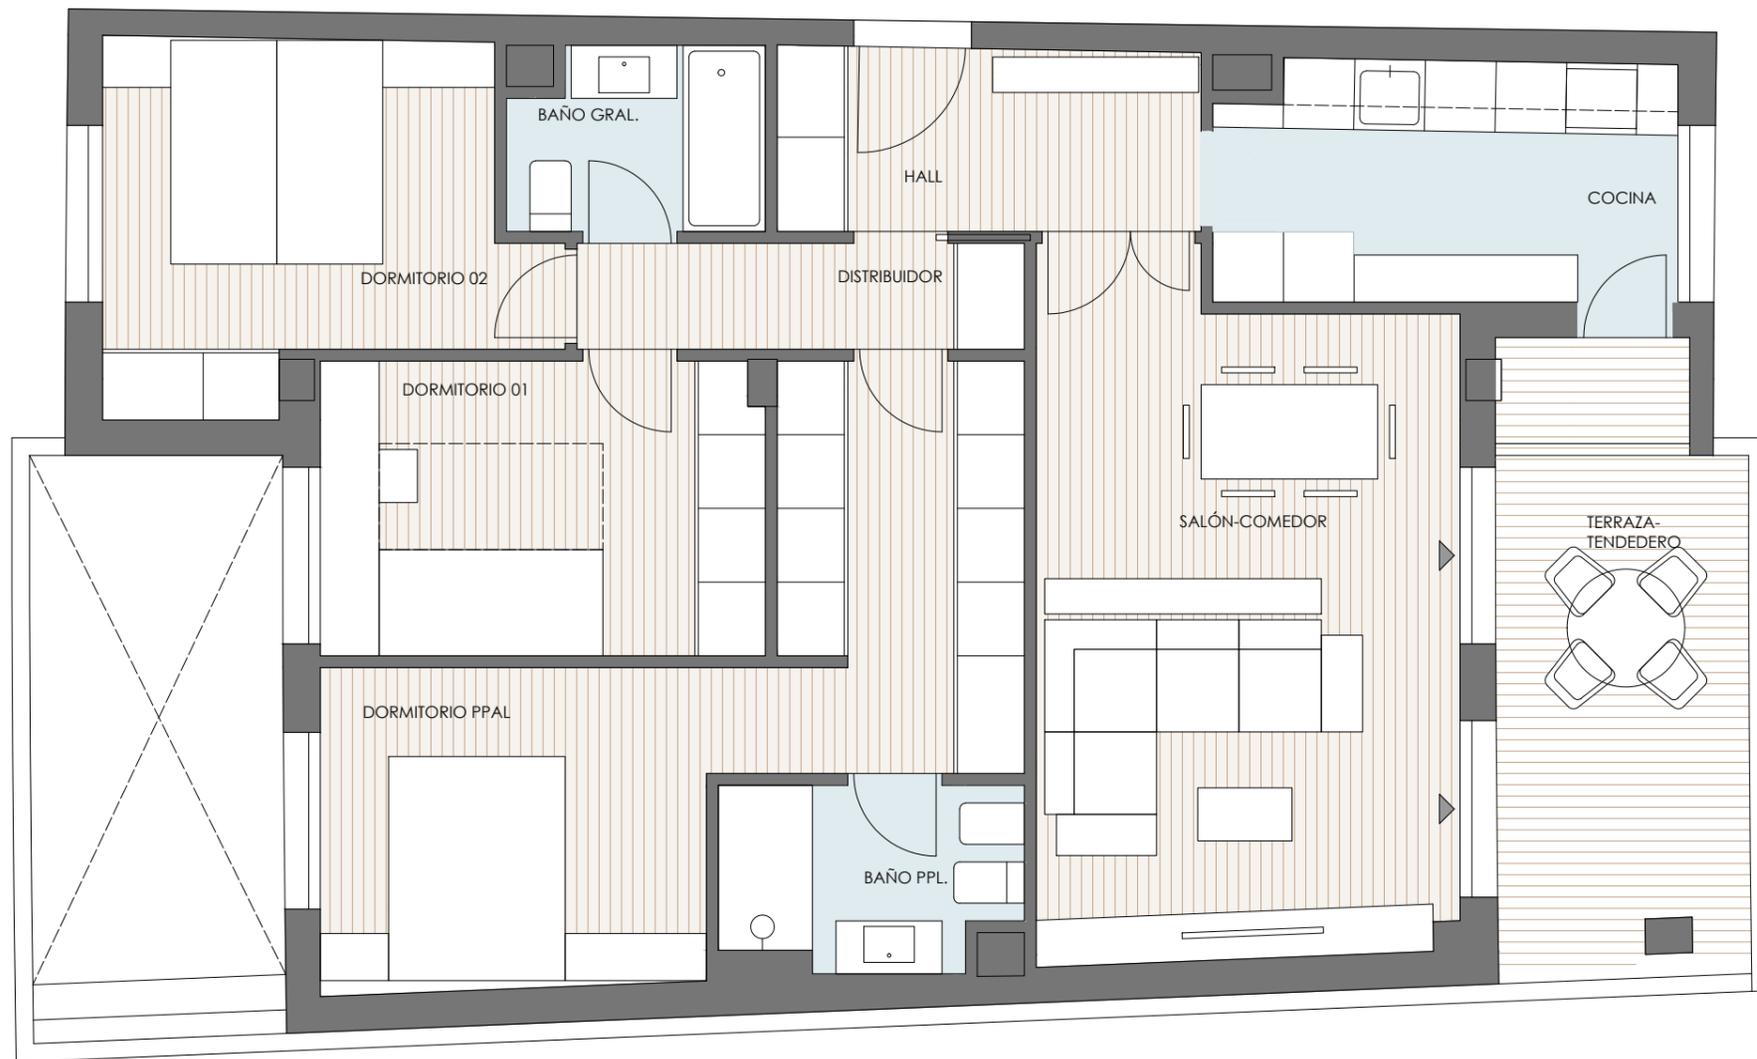

57 VIVIENDAS CON PISCINA, GARAJES Y TRASTEROS

SITUACIÓN: CALLE JÚPITER 1 SUELO PP5 25.1. LEGANES

OPCIÓN COCINA INCLUIDA EN PROYECTO

PLANTA SEGUNDA Y CUARTA TIPO 07_B

NOTA: LOS PLANOS ESTÁN SUJETOS A POSIBLES MODIFICACIONES, POR RAZONES TÉCNICAS, JURÍDICAS, ADMINISTRATIVAS, COMERCIALES O POR CRITERIO DE LA COOPERATIVA. AMUEBLAMIENTO NO INCLUIDO, SALVO EL INDICADO EXPRESAMENTE EN LA MEMORIA DE CALIDADES DEFINITIVA.