


RESIDENCIAL
AQUA




TOTAL SUPERFICIE ÚTIL VIV APROX.	95,53 m ²
Superficie útil aproximada con espacios exteriores incluidos	
TOTAL CONSTR. VIVIENDA	81,43 m ²
TOTAL CONSTR. VIVIENDA CON ZZCC	98,40 m ²

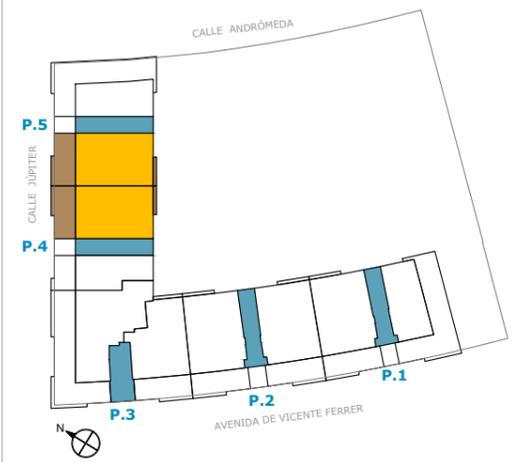

PLANTA ÁTICO

COMERCIALIZA

**FUTURO Y VIDA.
S. COOP. MAD.**

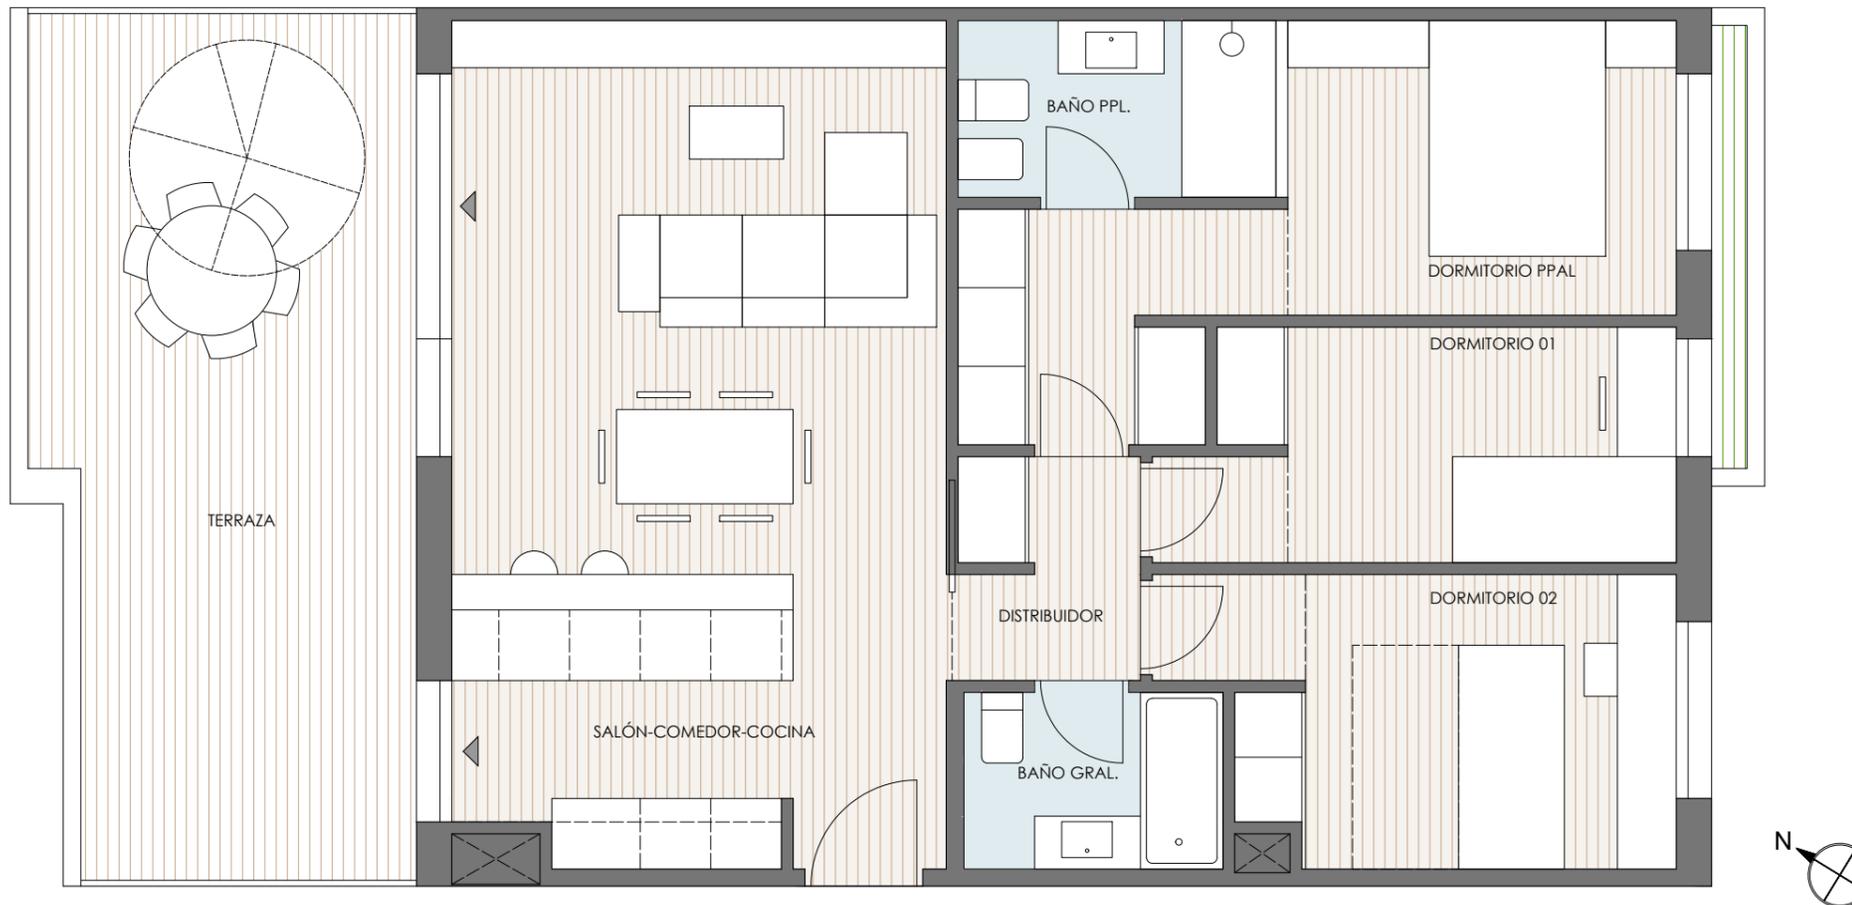

57 VIVIENDAS CON PISCINA, GARAJES Y TRASTEROS

SITUACIÓN: CALLE JÚPITER 1 SUELO PP5 25.1. LEGANES

PLANTA ÁTICO TIPO 09

NOTA: LOS PLANOS ESTÁN SUJETOS A POSIBLES MODIFICACIONES, POR RAZONES TÉCNICAS, JURÍDICAS, ADMINISTRATIVAS, COMERCIALES O POR CRITERIO DE LA COOPERATIVA. AMUEBLAMIENTO NO INCLUIDO, SALVO EL INDICADO EXPRESAMENTE EN LA MEMORIA DE CALIDADES DEFINITIVA.