


57 VIVIENDAS CON PISCINA, GARAJES Y TRASTEROS

SITUACIÓN: CALLE JÚPITER 1 SUELO PP5 25.1. LEGANES

*NOTA: ESTOS PLANOS NO SON CONTRACTUALES, Y ESTÁN SUJETOS A POSIBLES MODIFICACIONES, POR CUESTIONES TÉCNICAS, JURÍDICAS, ADMINISTRATIVAS, COMERCIALES O POR CRITERIO DEL PROMOTOR. AMUEBLAMIENTO NO INCLUIDO, SALVO EL INDICADO EXPRESAMENTE EN LA MEMORIA DE CALIDADES DEFINITIVA.

PLANTA BAJA TIPO 16

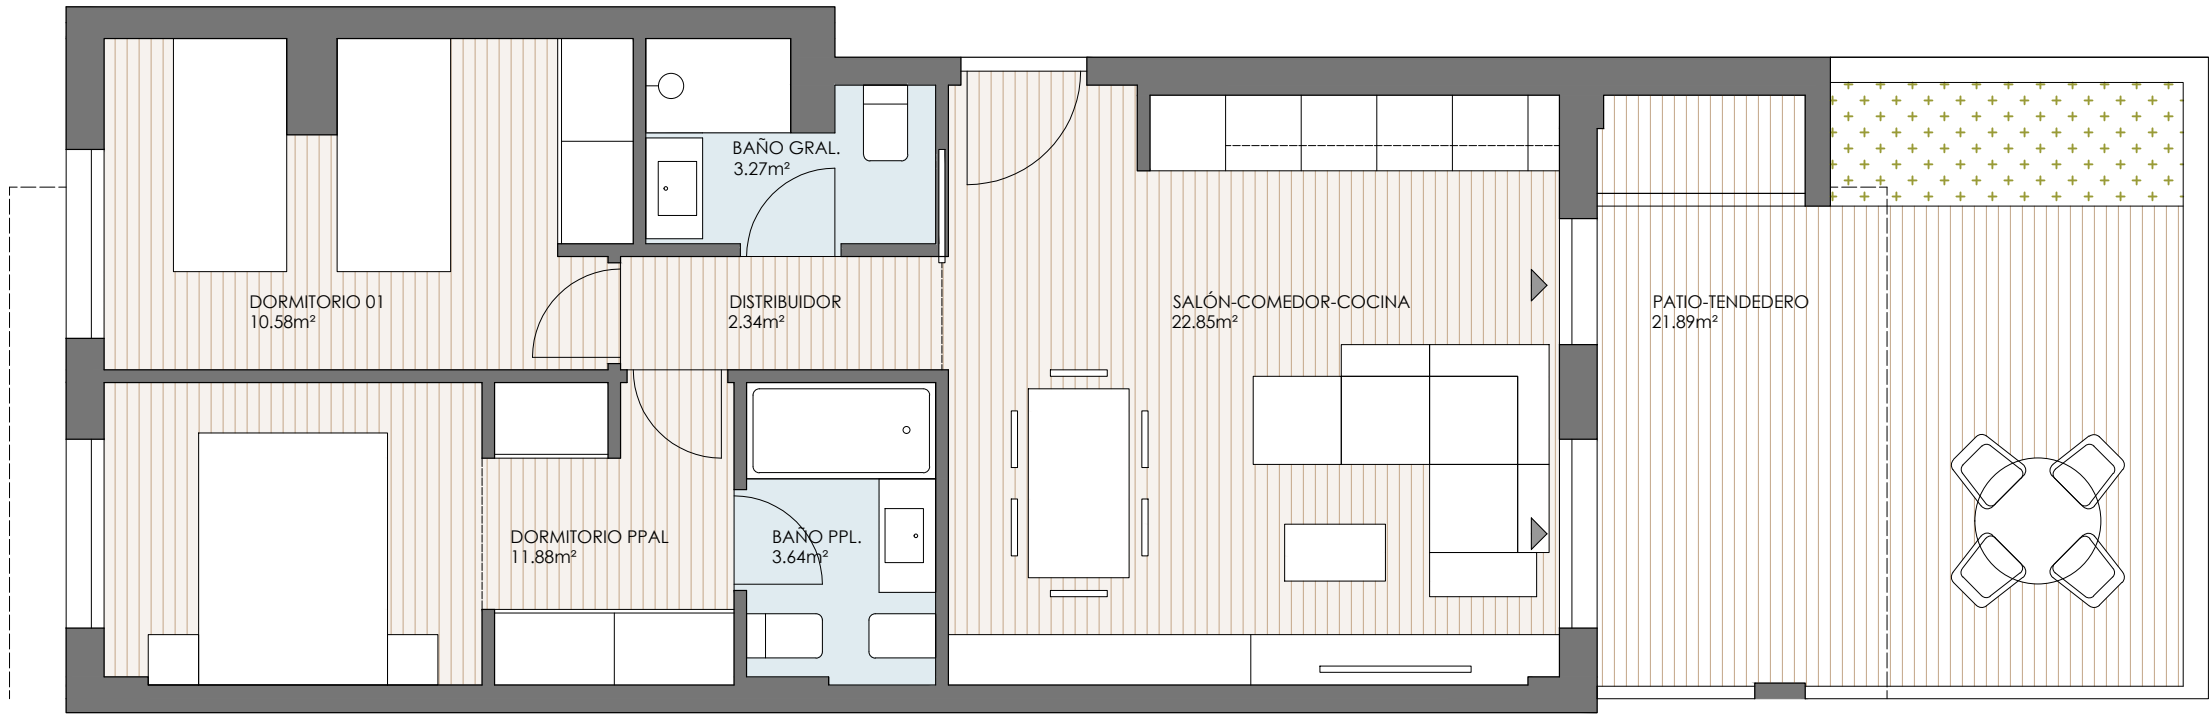


RESIDENCIAL
AQUA



TOTAL CONSTR. VIVIENDA 65.26 m²

TOTAL CONSTR. VIVIENDA CON ZZCC 76.73 m²

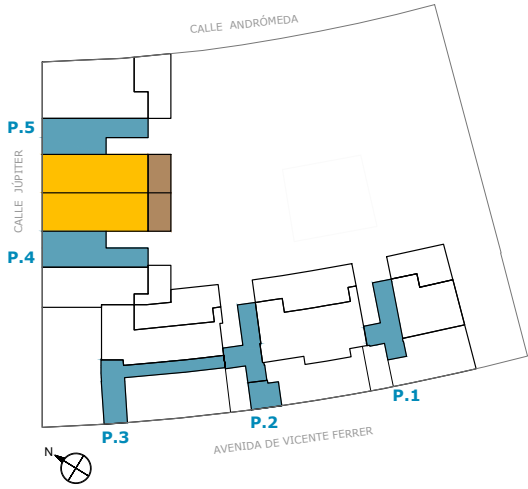

PLANTA BAJA

COMERCIALIZA

