


RESIDENCIAL  
**AQUA**





TOTAL CONSTR. VIVIENDA **89,98 m<sup>2</sup>**

TOTAL CONSTR. VIVIENDA CON ZZCC **107,37 m<sup>2</sup>**

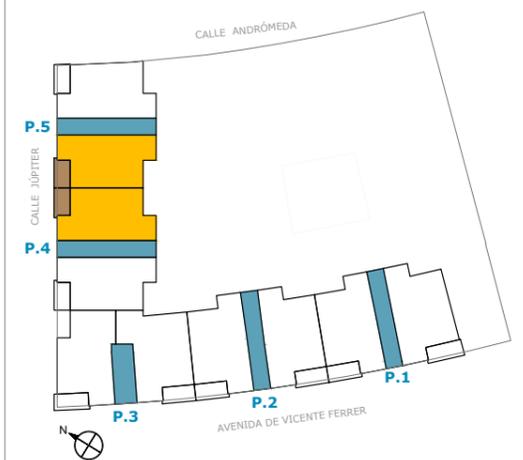

PLANTA 1ª y 3ª

COMERCIALIZA

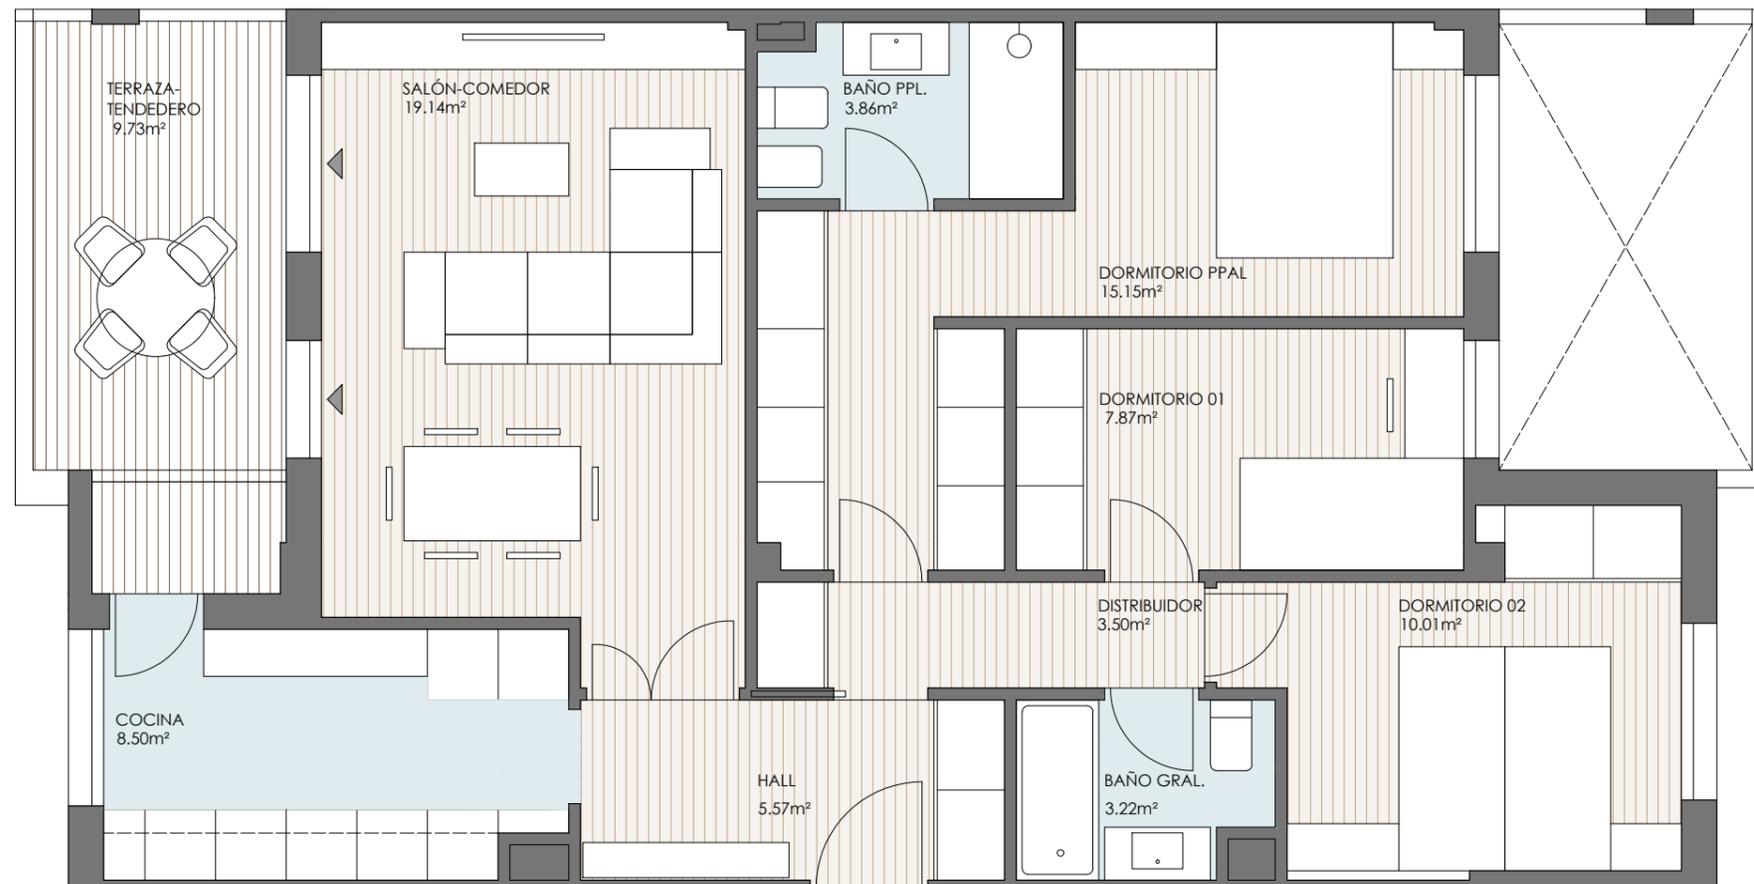 

57 VIVIENDAS CON PISCINA, GARAJES Y TRASTEROS  
SITUACIÓN: CALLE JÚPITER 1 SUELO PP5 25.1. LEGANES

OPCIÓN 01\_COCINA CERRADA  
PLANTA PRIMERA Y TERCERA TIPO 02\_A

\*NOTA: ESTOS PLANOS NO SON CONTRACTUALES, Y ESTÁN SUJETOS A POSIBLES MODIFICACIONES, POR CUESTIONES TÉCNICAS, JURÍDICAS, ADMINISTRATIVAS, COMERCIALES O POR CRITERIO DEL PROMOTOR. AMUEBLAMIENTO NO INCLUIDO, SALVO EL INDICADO EXPRESAMENTE EN LA MEMORIA DE CALIDADES DEFINITIVA.