



RESIDENCIAL
AQUA

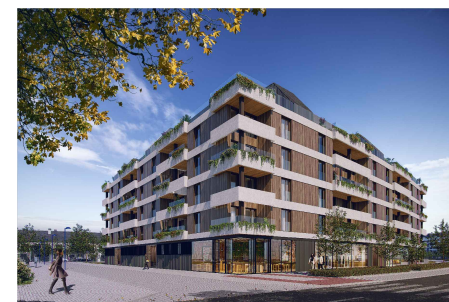

TOTAL CONSTR. VIVIENDA 95,92 m²

TOTAL CONSTR. VIVIENDA CON ZZCC 114,42 m²

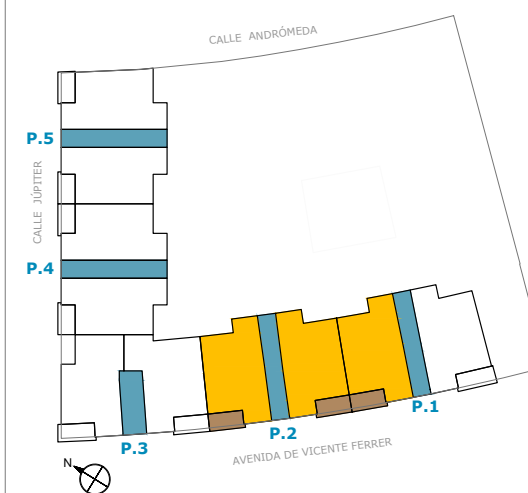


PLANTA 1ª y 3ª

COMERCIALIZA



0 1 2 3 4m

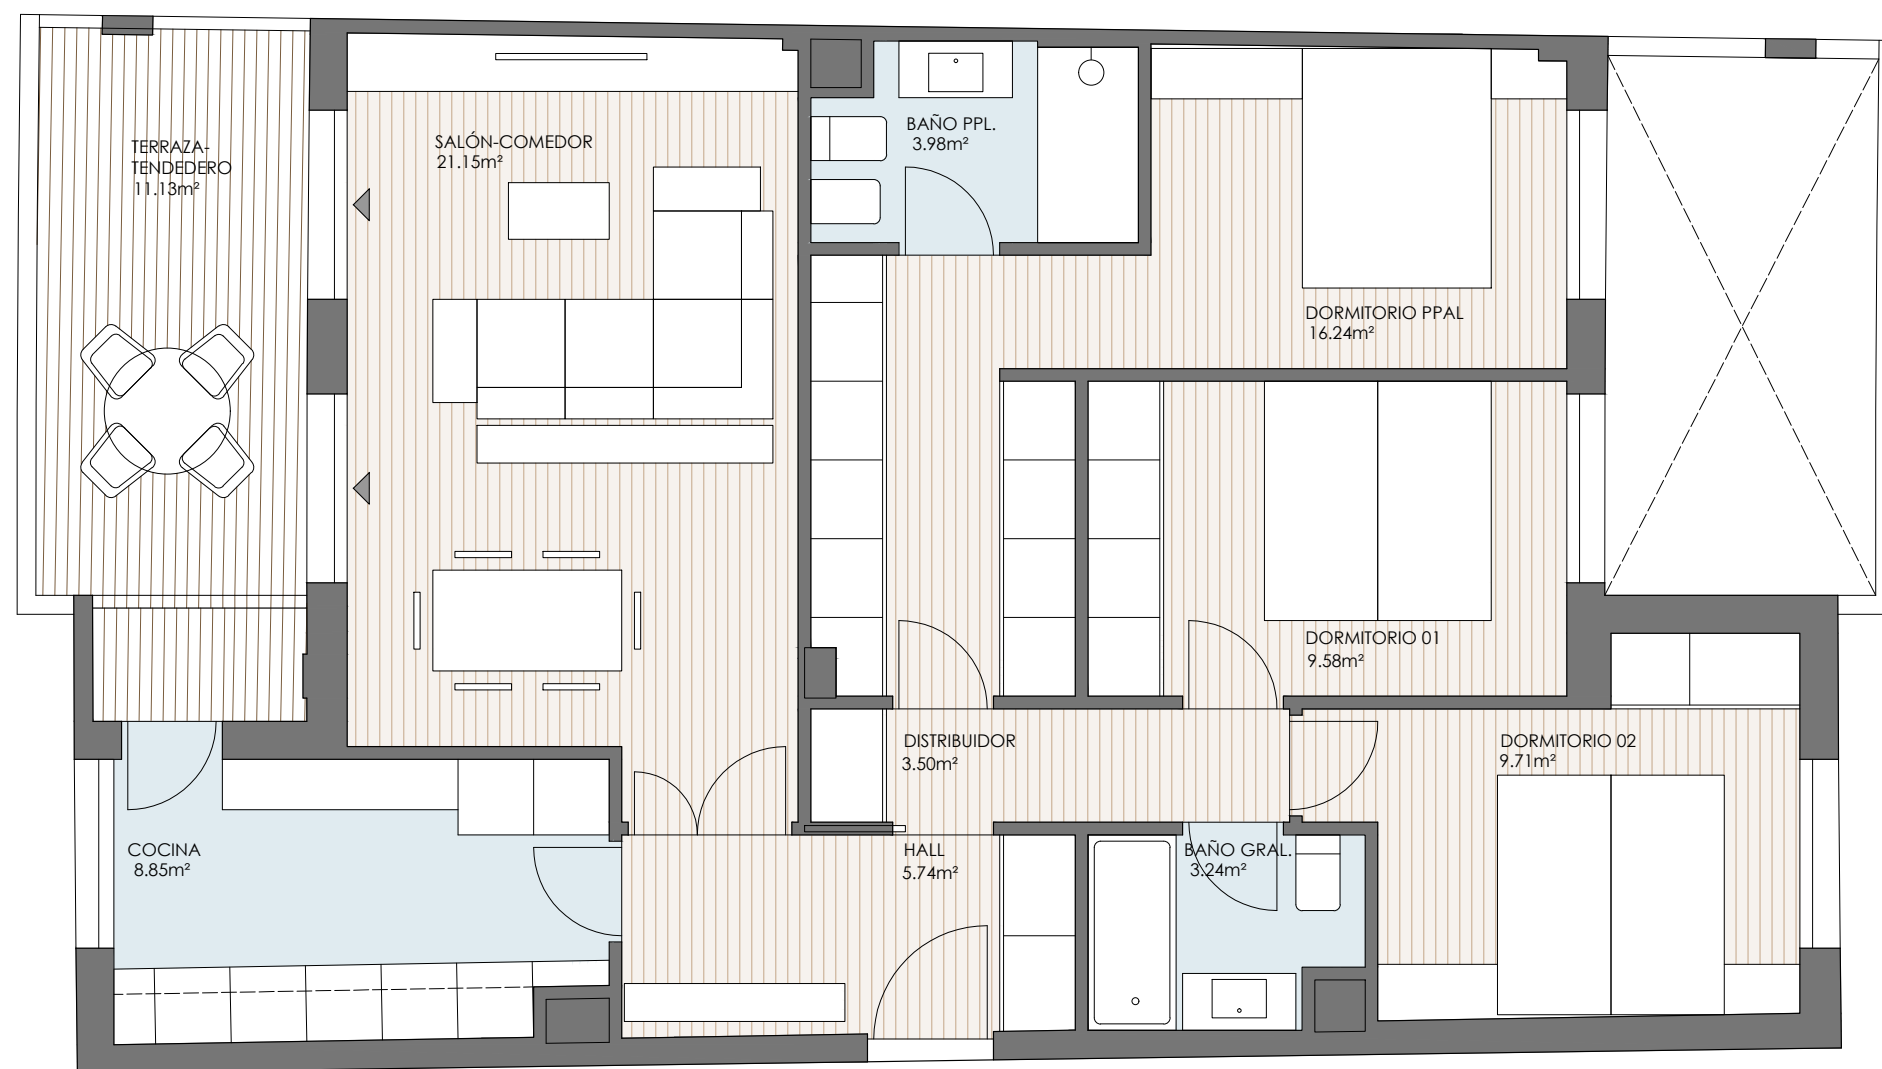

57 VIVIENDAS CON PISCINA, GARAJES Y TRASTEROS

SITUACIÓN: CALLE JÚPITER 1 SUELO PP5 25.1. LEGANES

OPCIÓN 01_COCINA CERRADA

PLANTA PRIMERA Y TERCERA TIPO 06_A

*NOTA: ESTOS PLANOS NO SON CONTRACTUALES, Y ESTÁN SUJETOS A POSIBLES MODIFICACIONES, POR CUESTIONES TÉCNICAS, JURÍDICAS, ADMINISTRATIVAS, COMERCIALES O POR CRITERIO DEL PROMOTOR. AMUEBLAMIENTO NO INCLUIDO, SALVO EL INDICADO EXPRESAMENTE EN LA MEMORIA DE CALIDADES DEFINITIVA.